



ASSONOMETRIA GABBIONI

Scala 1:50

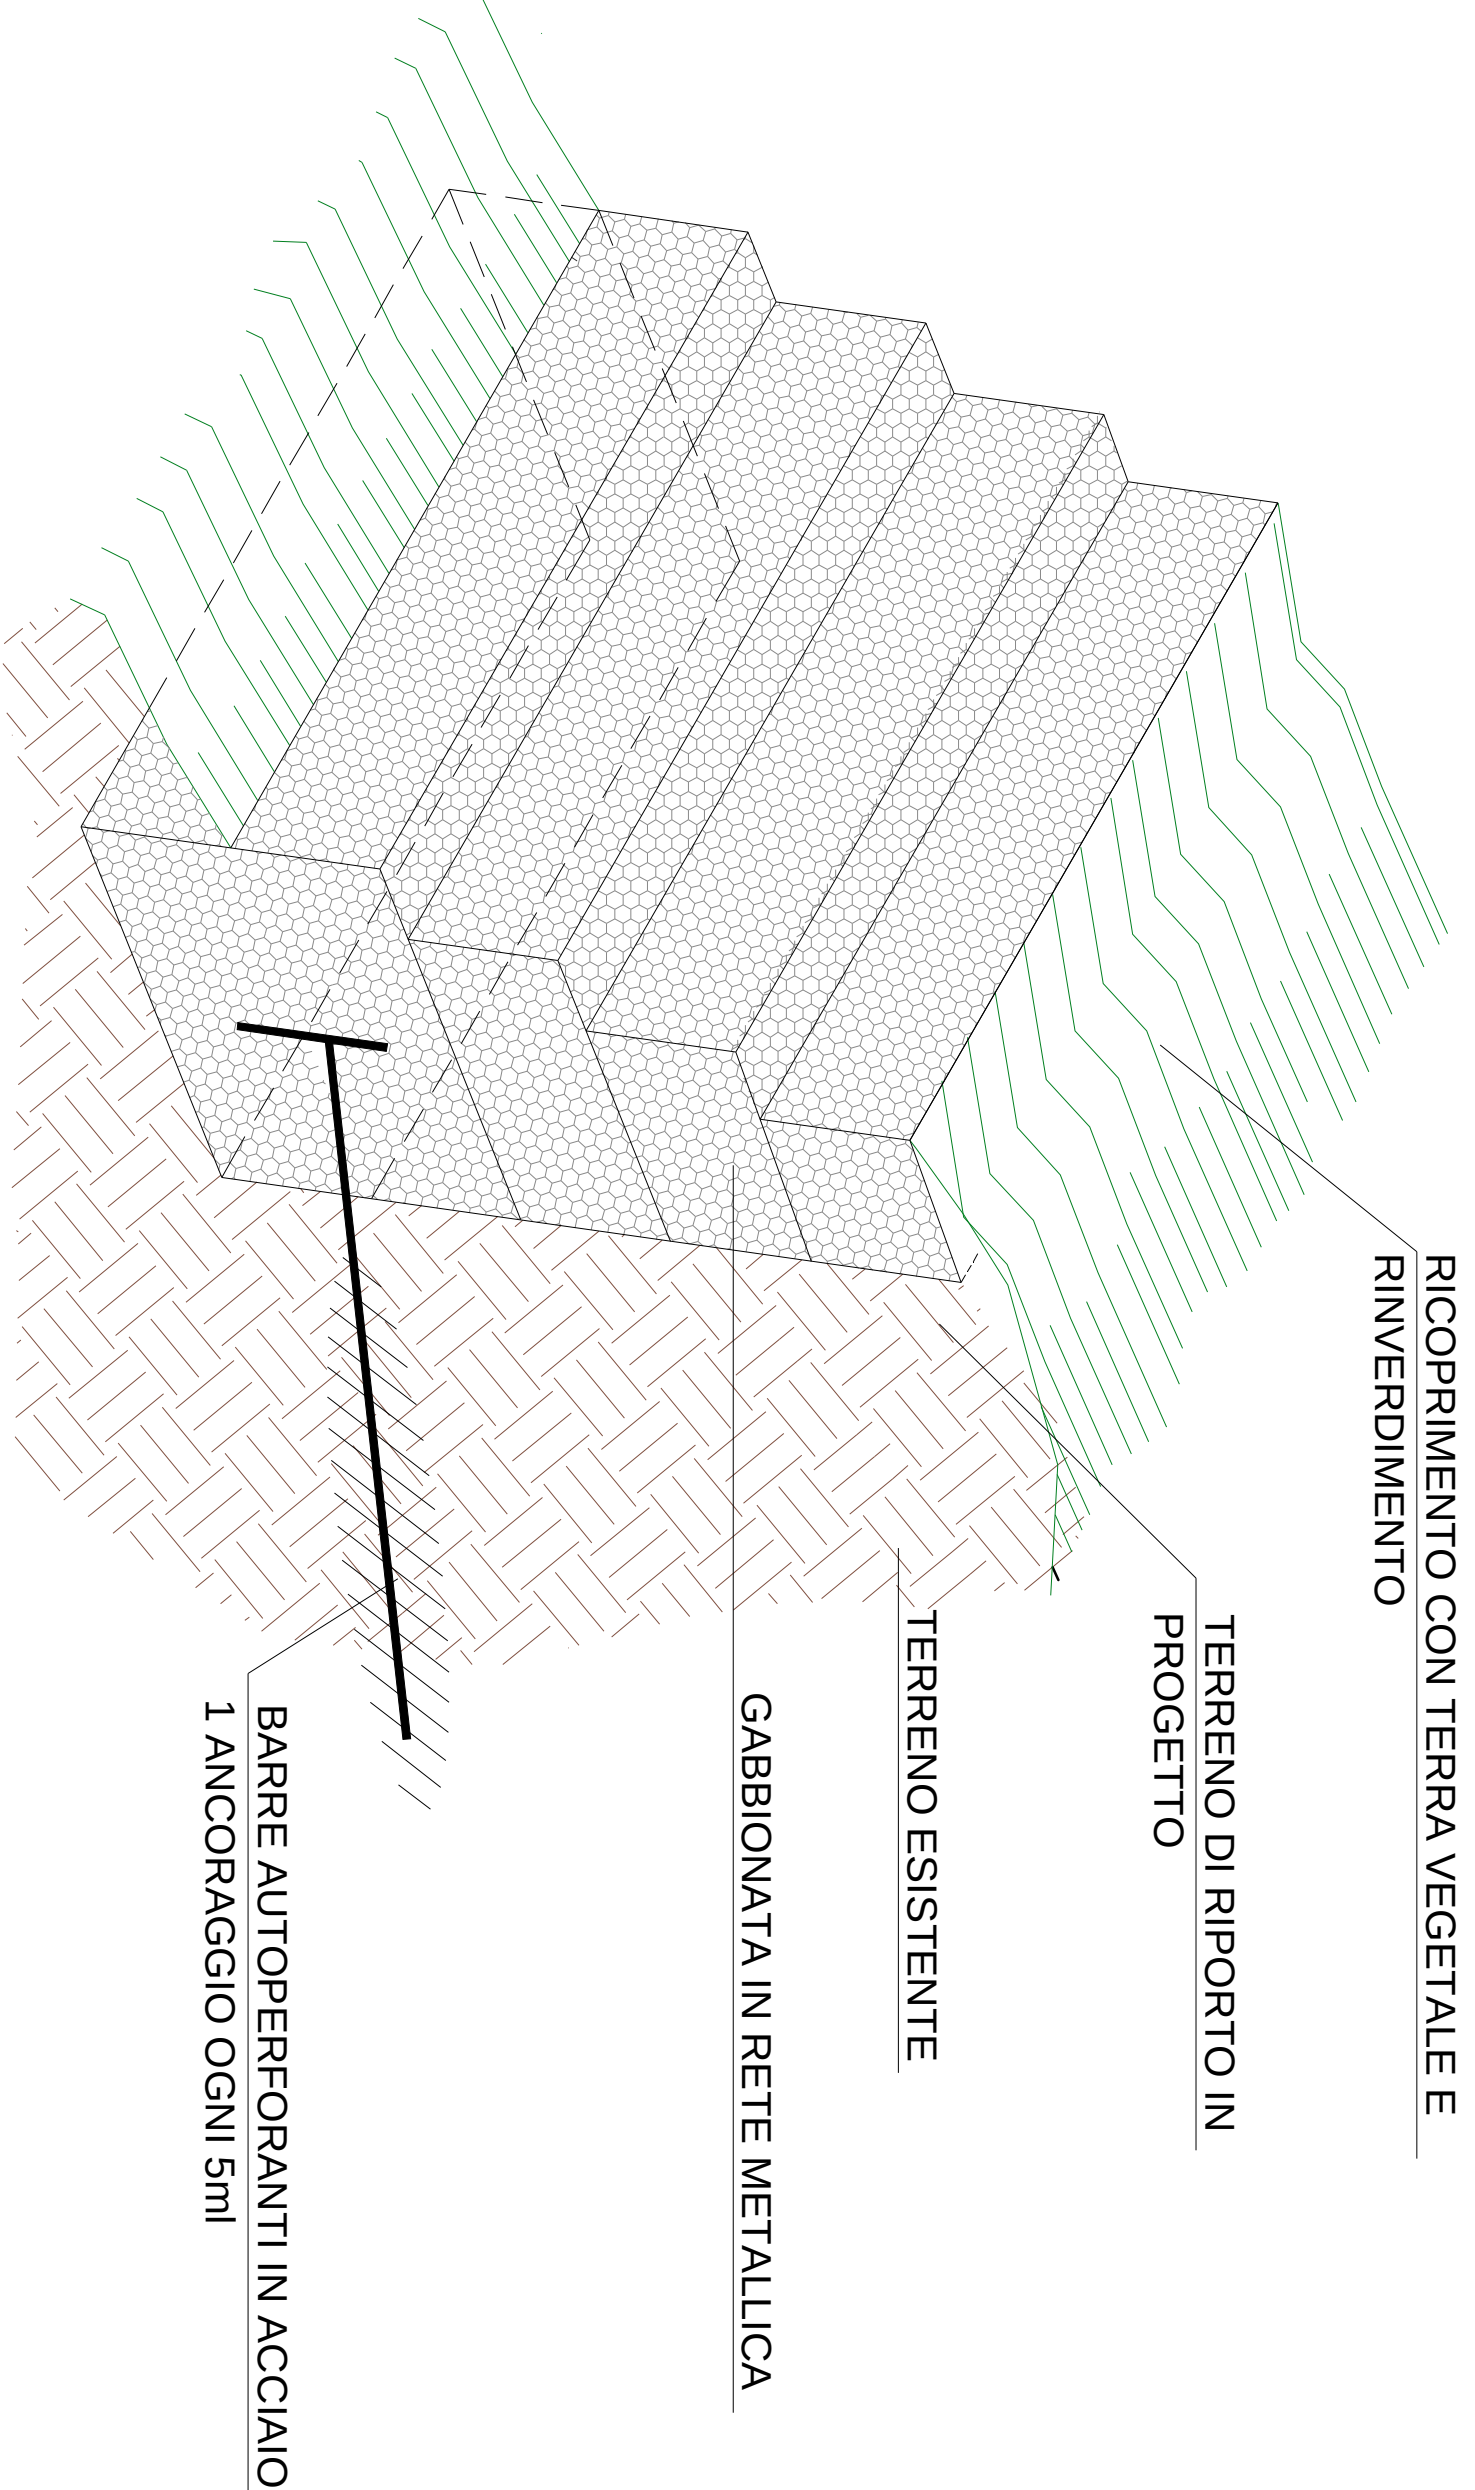


PARTICOLARI COSTRUTTIVI GABBIONI CHIODATI

DETTAGLI ELEMENTI DI RINFORZO E CONNESSIONE TRA STRUTTURE SCATOLARI
IN GABBIONI E CHIODATURE DEL TERRENO - Scala 1:10

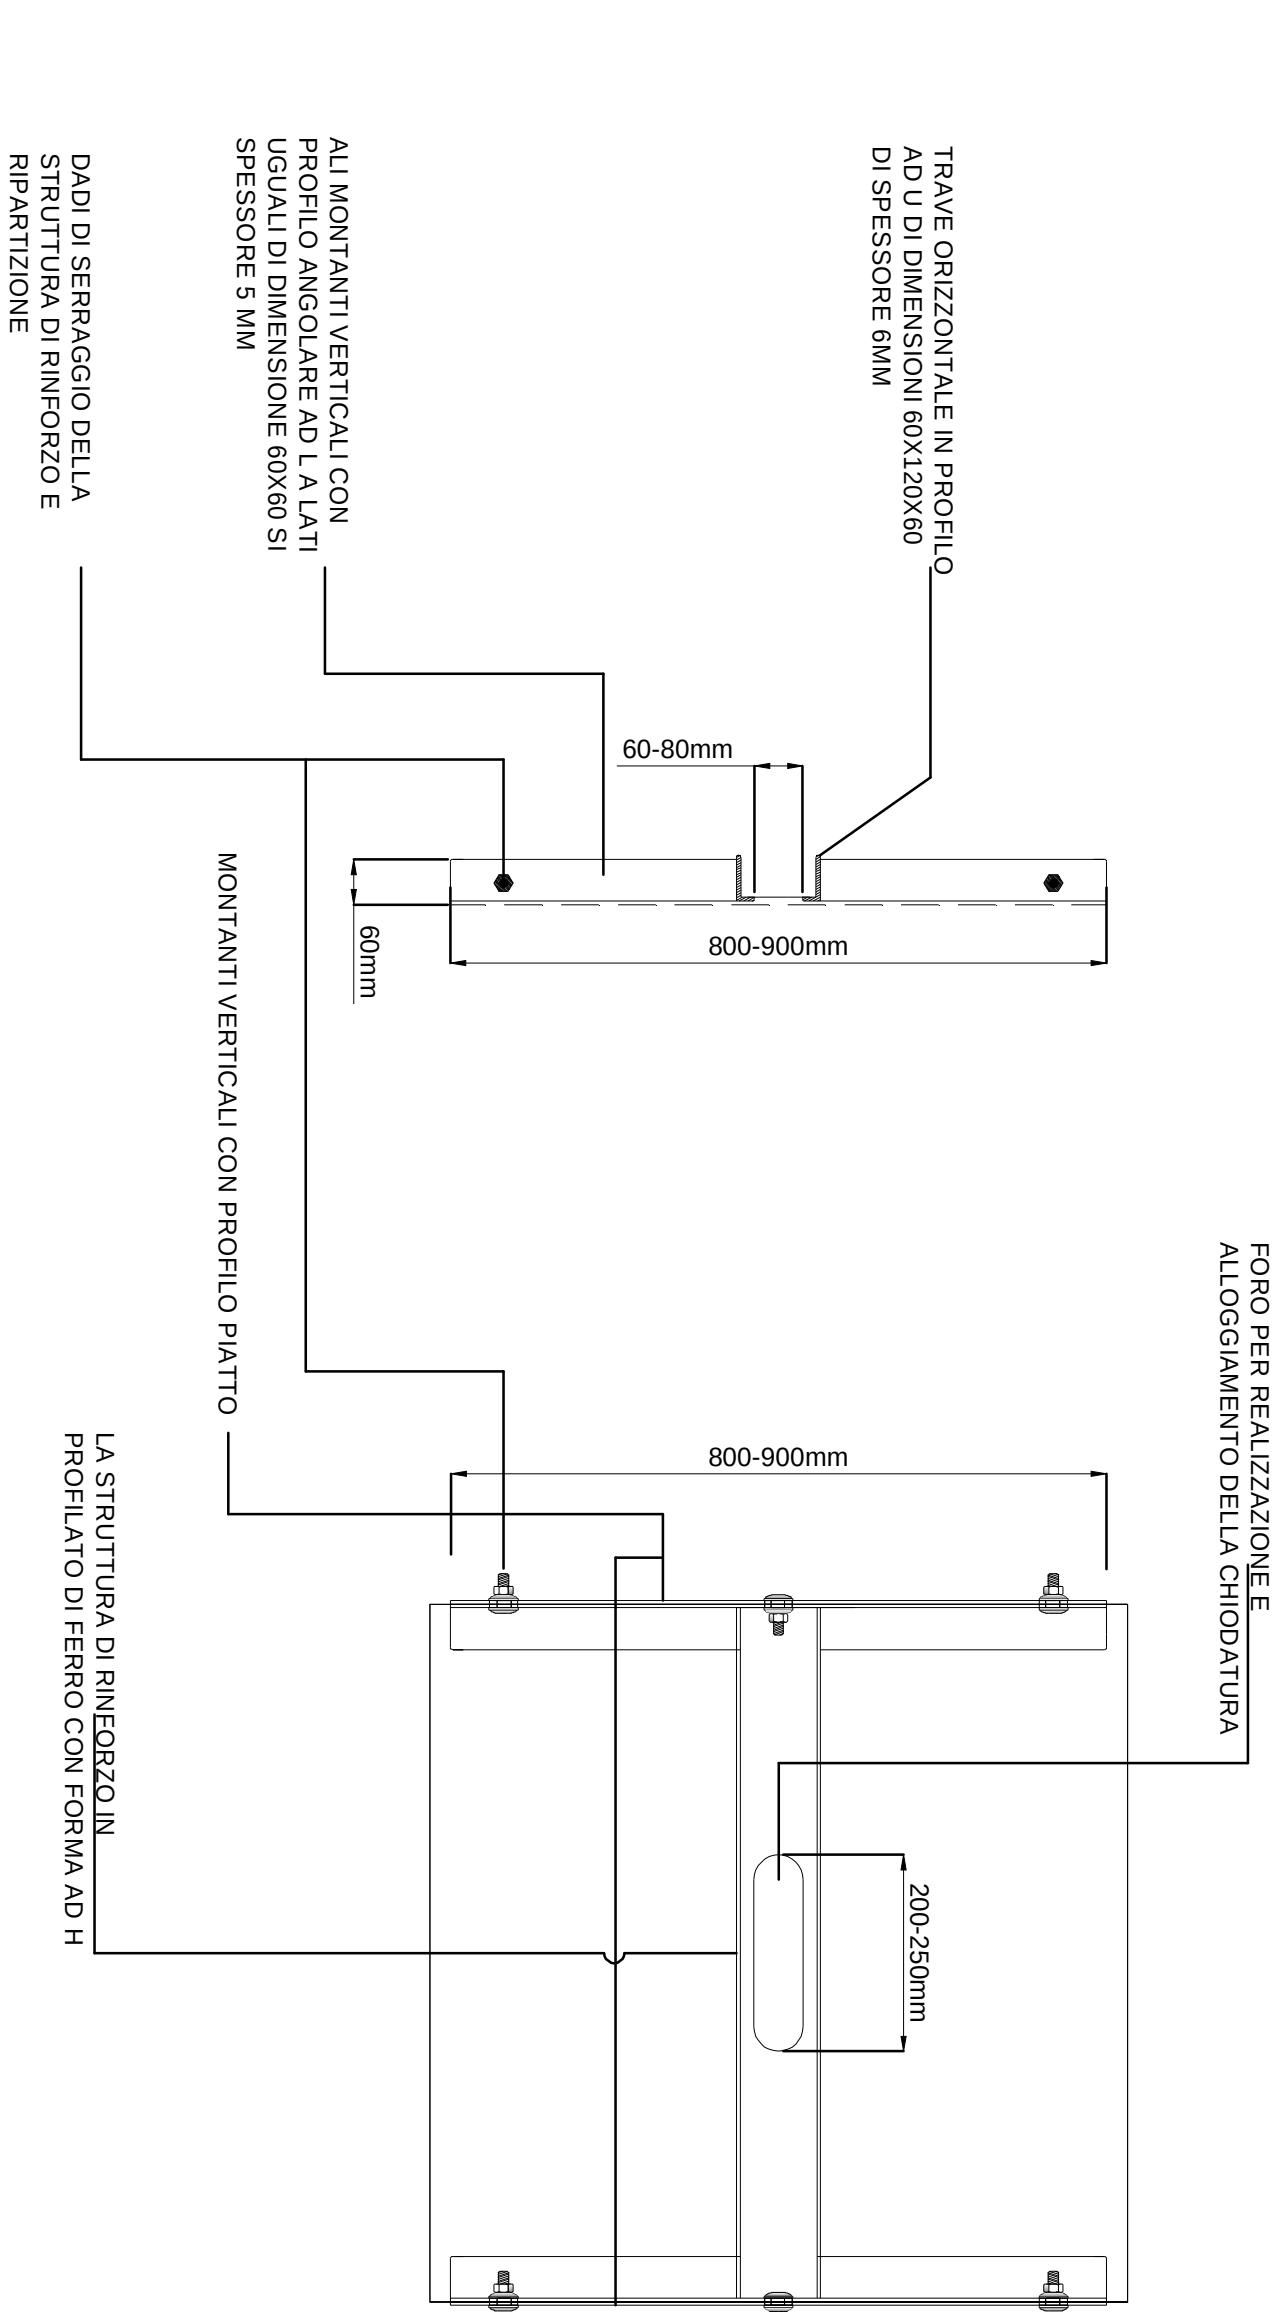


SEZIONE TIPOLOGICA GABBIONATA

Scala 1:50

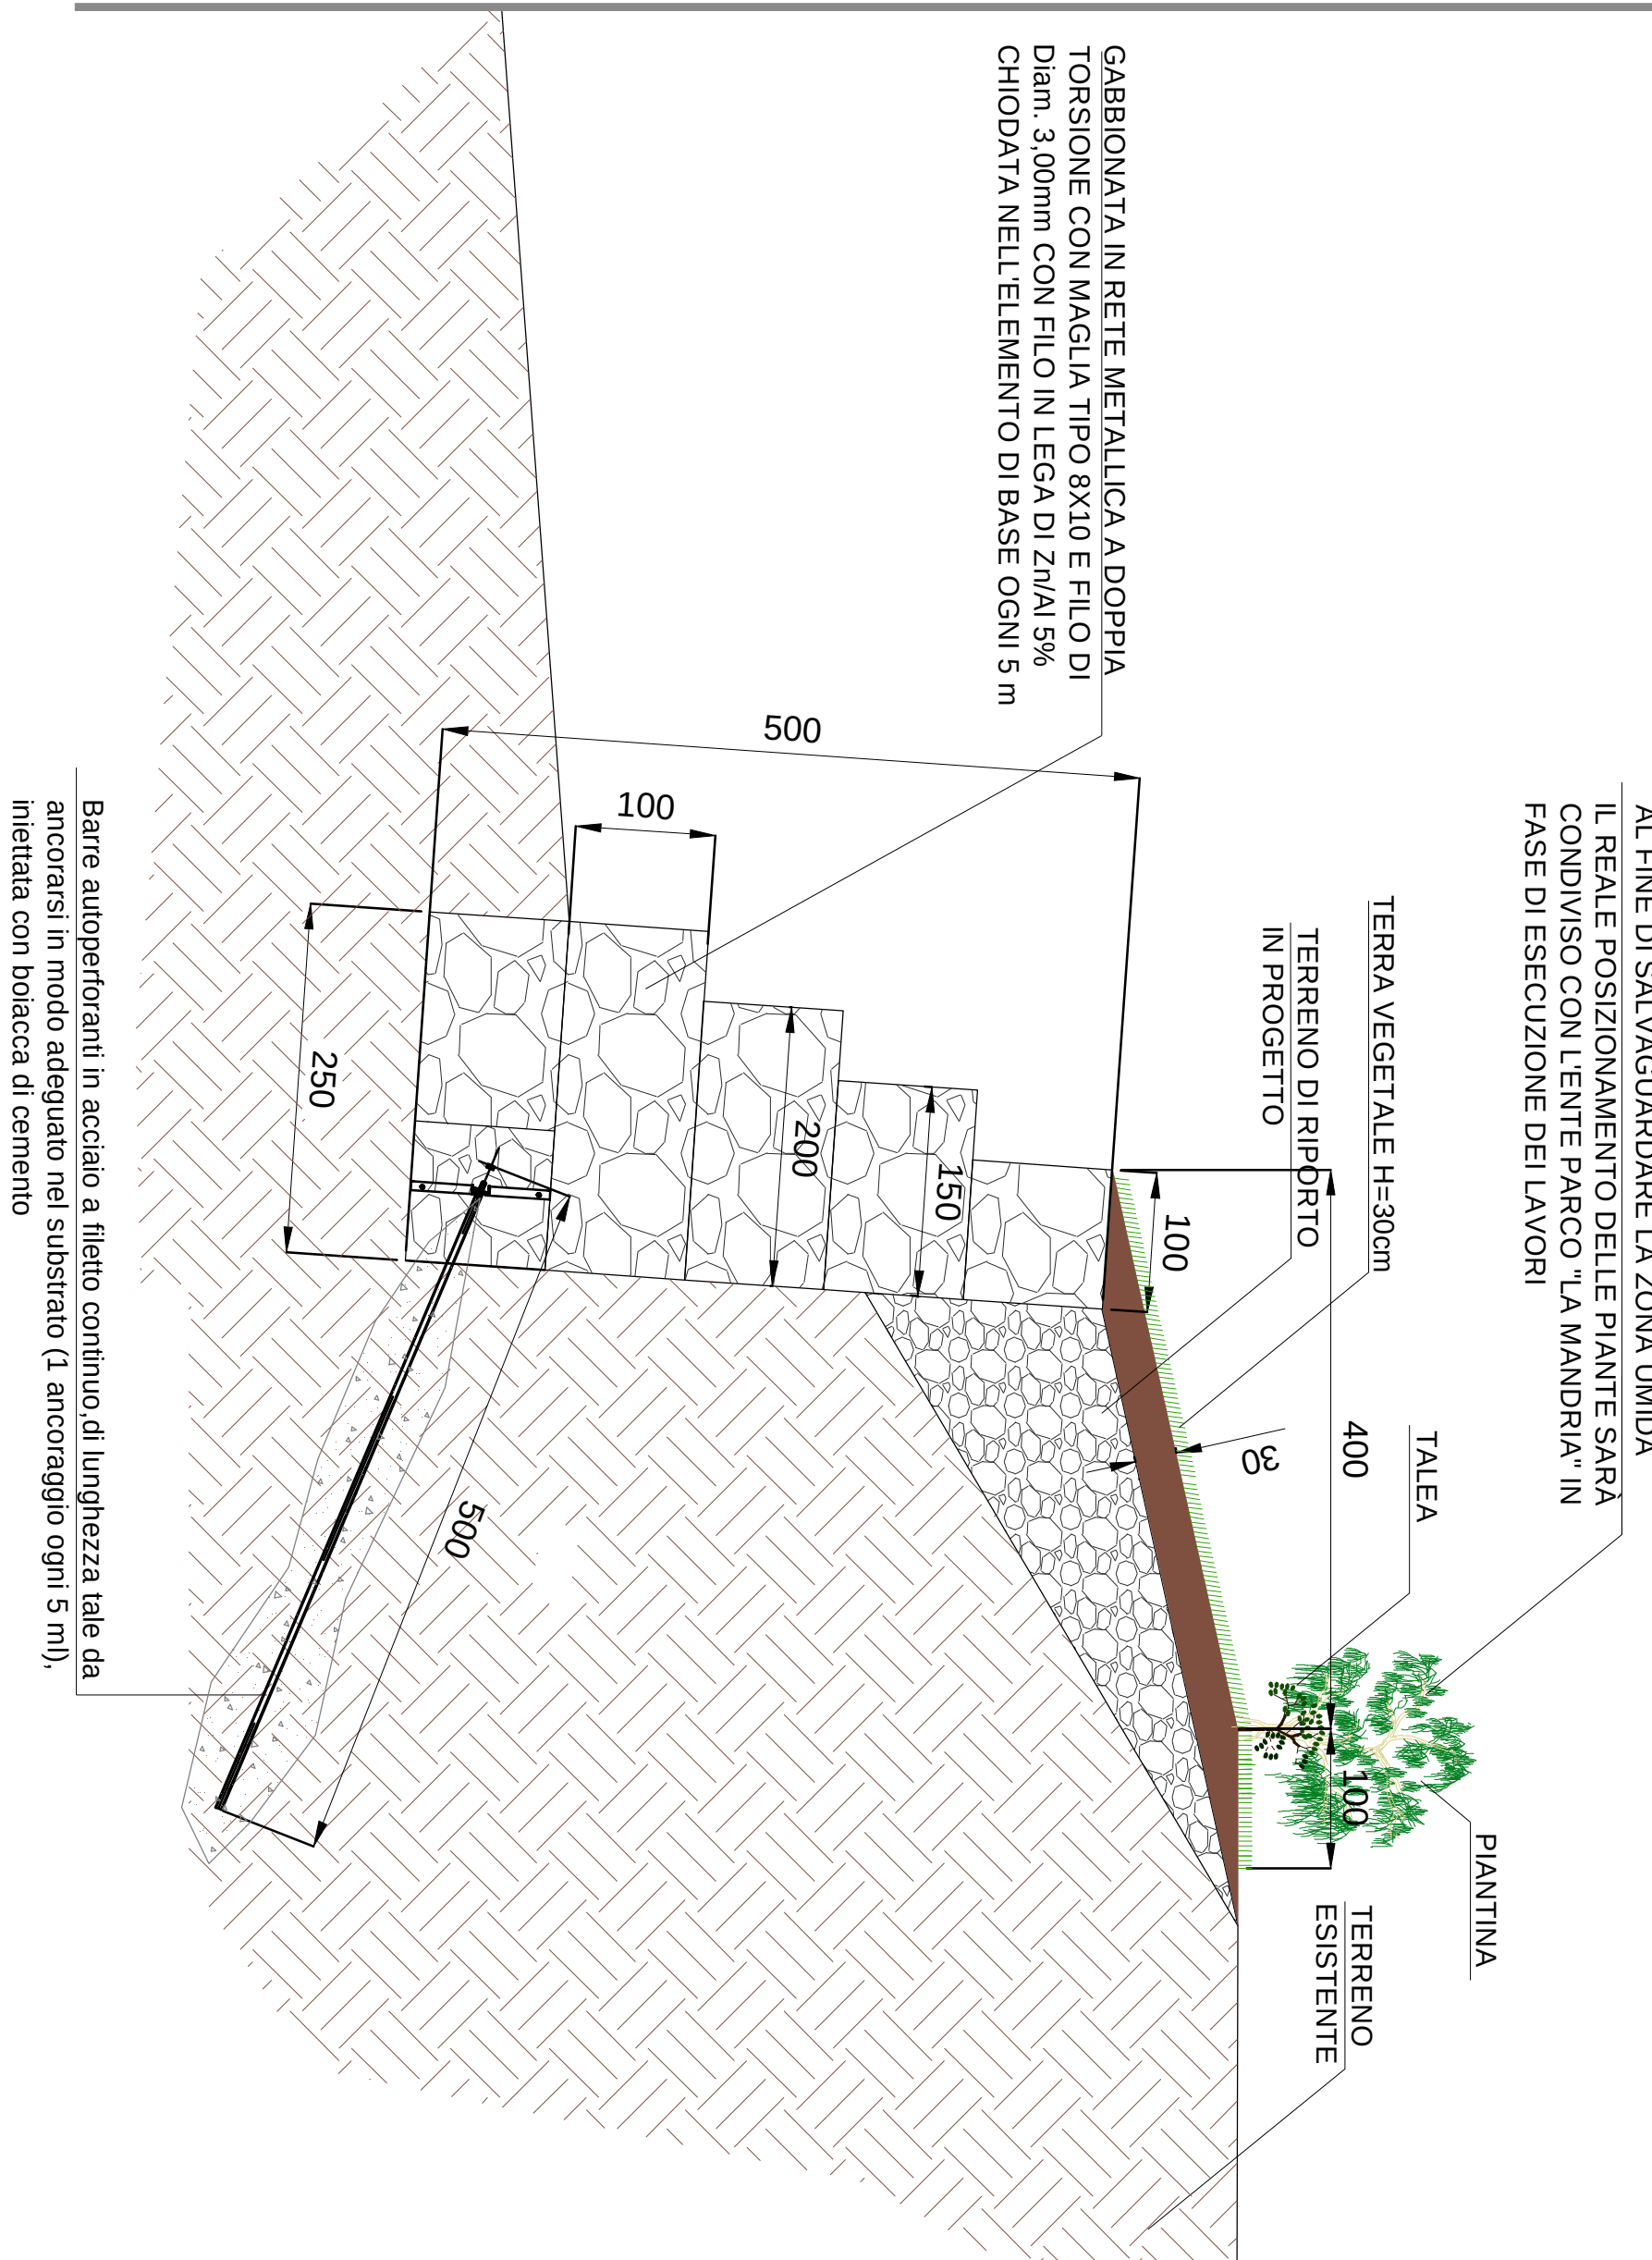

GABBIONI SCATOLARI ED ELEMENTI COSTITUTIVI
DEL SISTEMA DI ANCORAGGIO AL SUOLO - Scala 1:20

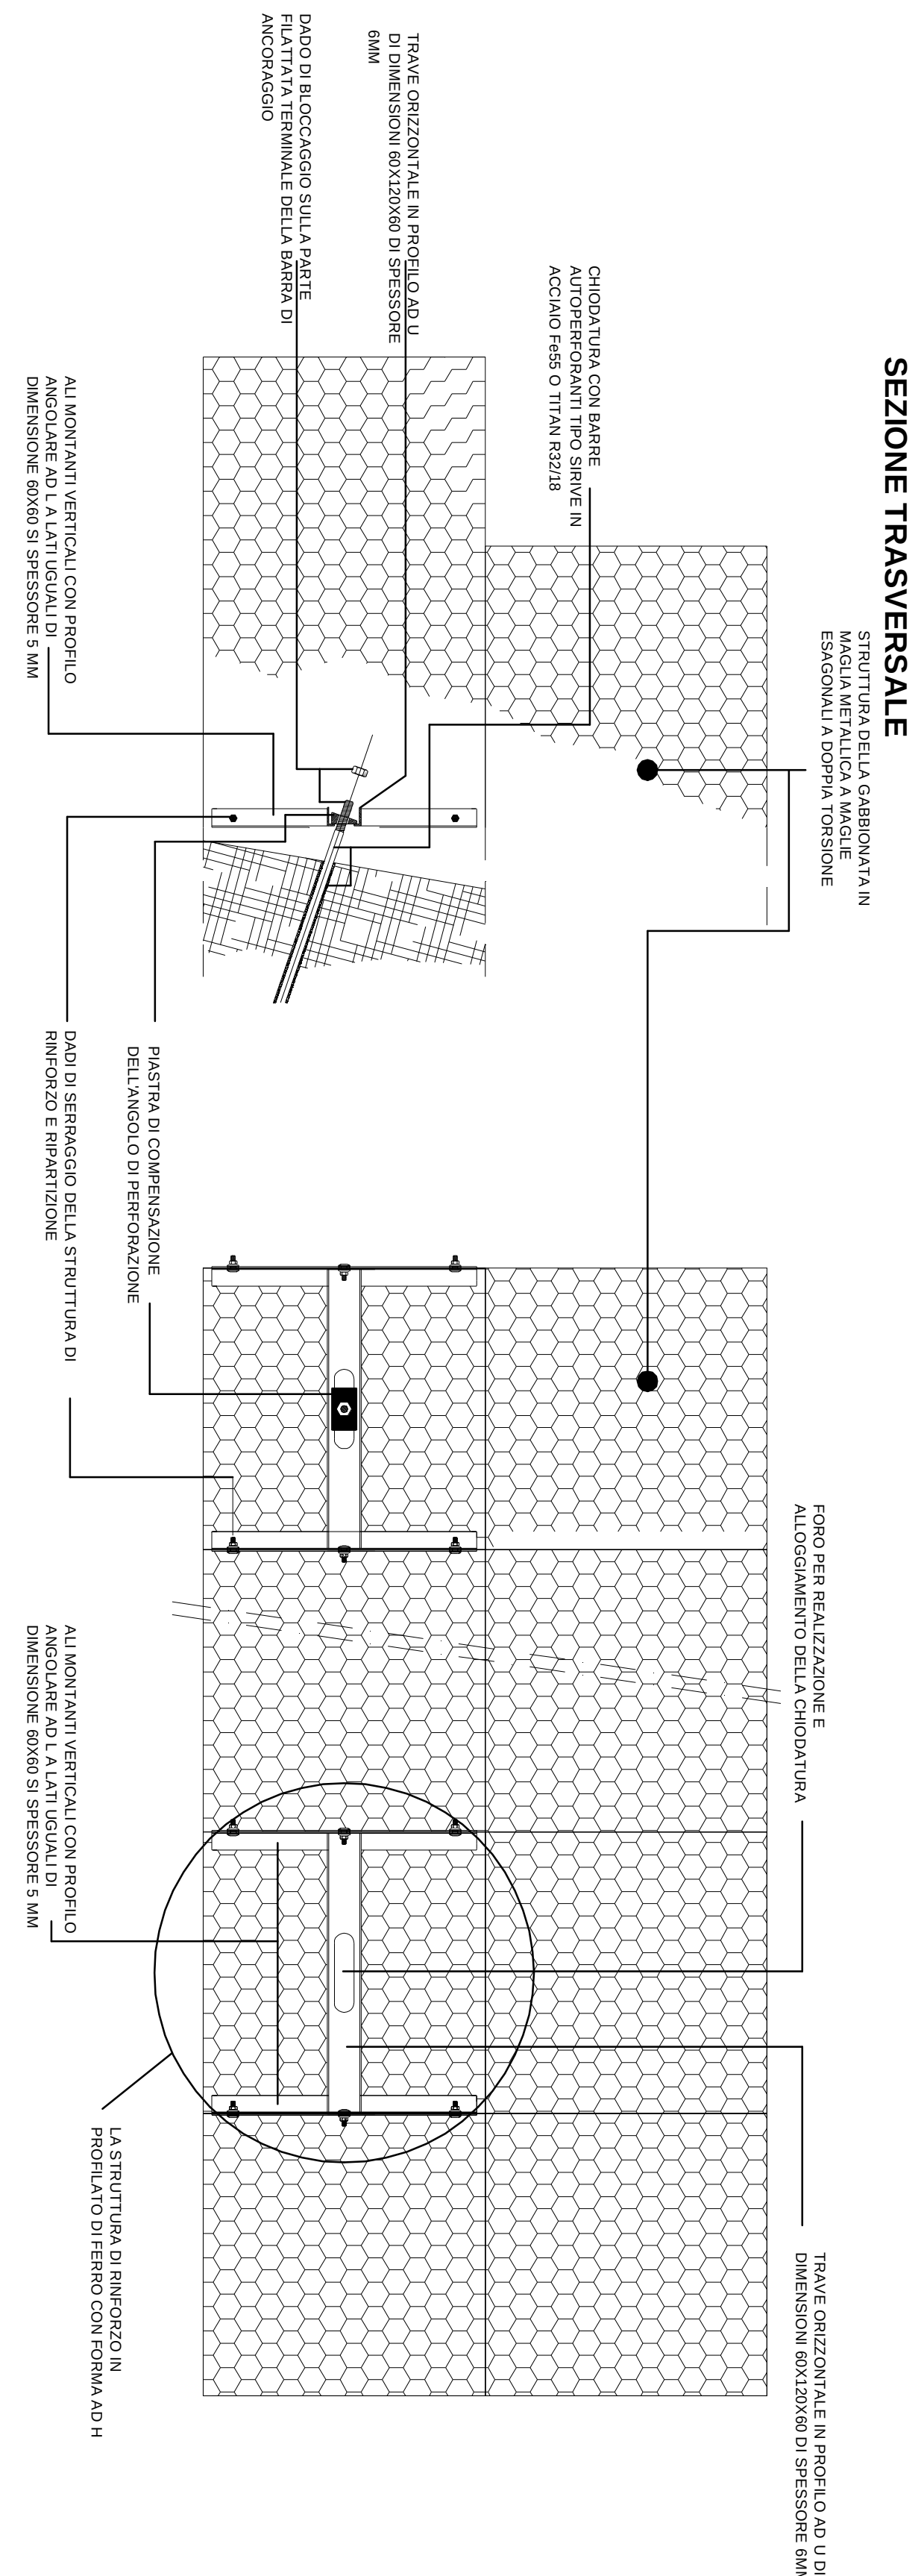

COMUNE DI NOLE

PROVINCIA DI TORINO

LAVORI DI SISTEMAZIONE IDRAULICA DEL
TORRENTE STURA DI LANZO NEI COMUNI DI
LANZO T.SE, BALANGERO, MATHI, CAFASSE
VILLANOVA C.S.E E NOLE - 2° LOTTO

PROGETTO ESECUTIVO

PARTICOLARI COSTRUTTIVI OPERE IN PROGETTO E SEZIONI TIPOLOGICHE RECUPERO AMBIENTALE		TAVOLA : 1.5
COMITENTE COMUNE DI NOLE Via Roma, 227 - 10075 Nole (TO) Tel. 011/229711		SCALA : vari
RESPONSABILE DEL PROCEDIMENTO Arch. Andrea Piccinetti		DATA : Luglio 2014
PROGETTO Architettura 2 - 10074 Lanzo T. 86 Via Roma, 227 - 10075 Nole (TO) Tel. 011/229711		VISTO PROTOCOLLO:
PROGETTISTA Ing. MARCETTO Fausto		
REVISIONI		
N°	DATA	MODIFICATA VERSIONE