

COMUNE DI NOLE CSE
Città Metropolitana di Torino

ARCH
SAFE
&CO

PROGETTO:	RIQUALIFICAZIONE DEL CENTRO SPORTIVO DI VIA VOLONTARI DEL SANGUE, REALIZZAZIONE CAMPO DA CALCIO A IN ERBA SINTETICA
N° ELABORATO:	PROGETTO PLANIMETRIA DEL NUOVO CAMPO A IN ERBA SINTETICA CON MISURE REGOLAMENTARI E SEZIONI DI DETTAGLIO
DESCRIZIONE:	TECNICO ECONOMICA ED ESECUTIVA


DATA: 09/2023	SCALA: VARE
REDAZIONE:	Arch. Emanuele Bernini
REDAZIONE:	Arch. Emanuele Bernini
COMITENTE:	COMUNE DI NOLE CSE
PROGETTANTE:	Arch. Emanuele Bernini

RESPONSABILE DEL PROCESSIONE:	Il Responsabile dell'Area Sportiva
N° PROTOCOLLO:	10076 Nole CSE (T0)

LEGENDA

- EDIFICI AD USO DEL CENTRO SPORTIVO
- EDIFICI NON APPARTENENTI AL CENTRO SPORTIVO
- ALTRI MANIFATTI
- AREA SPORTIVA ADIACENTE (TENNIS)
- BEALERA
- MANTO ERBOSO
- MANTO ERBOSO (SINTETICO)
- PAVIMENTAZIONE CON AUTOBOCCANTI
- PAVIMENTAZIONE IN C/AS/ASFATO
- PAVIMENTAZIONE IN GIULIA/PETRISSO
- INGRESSI AL CENTRO SPORTIVO
- INGRESSI AGLI EDIFICI
- AREA DIVERTEMENTO

PLANIMETRIA STATO DI FATTO scala 1:500

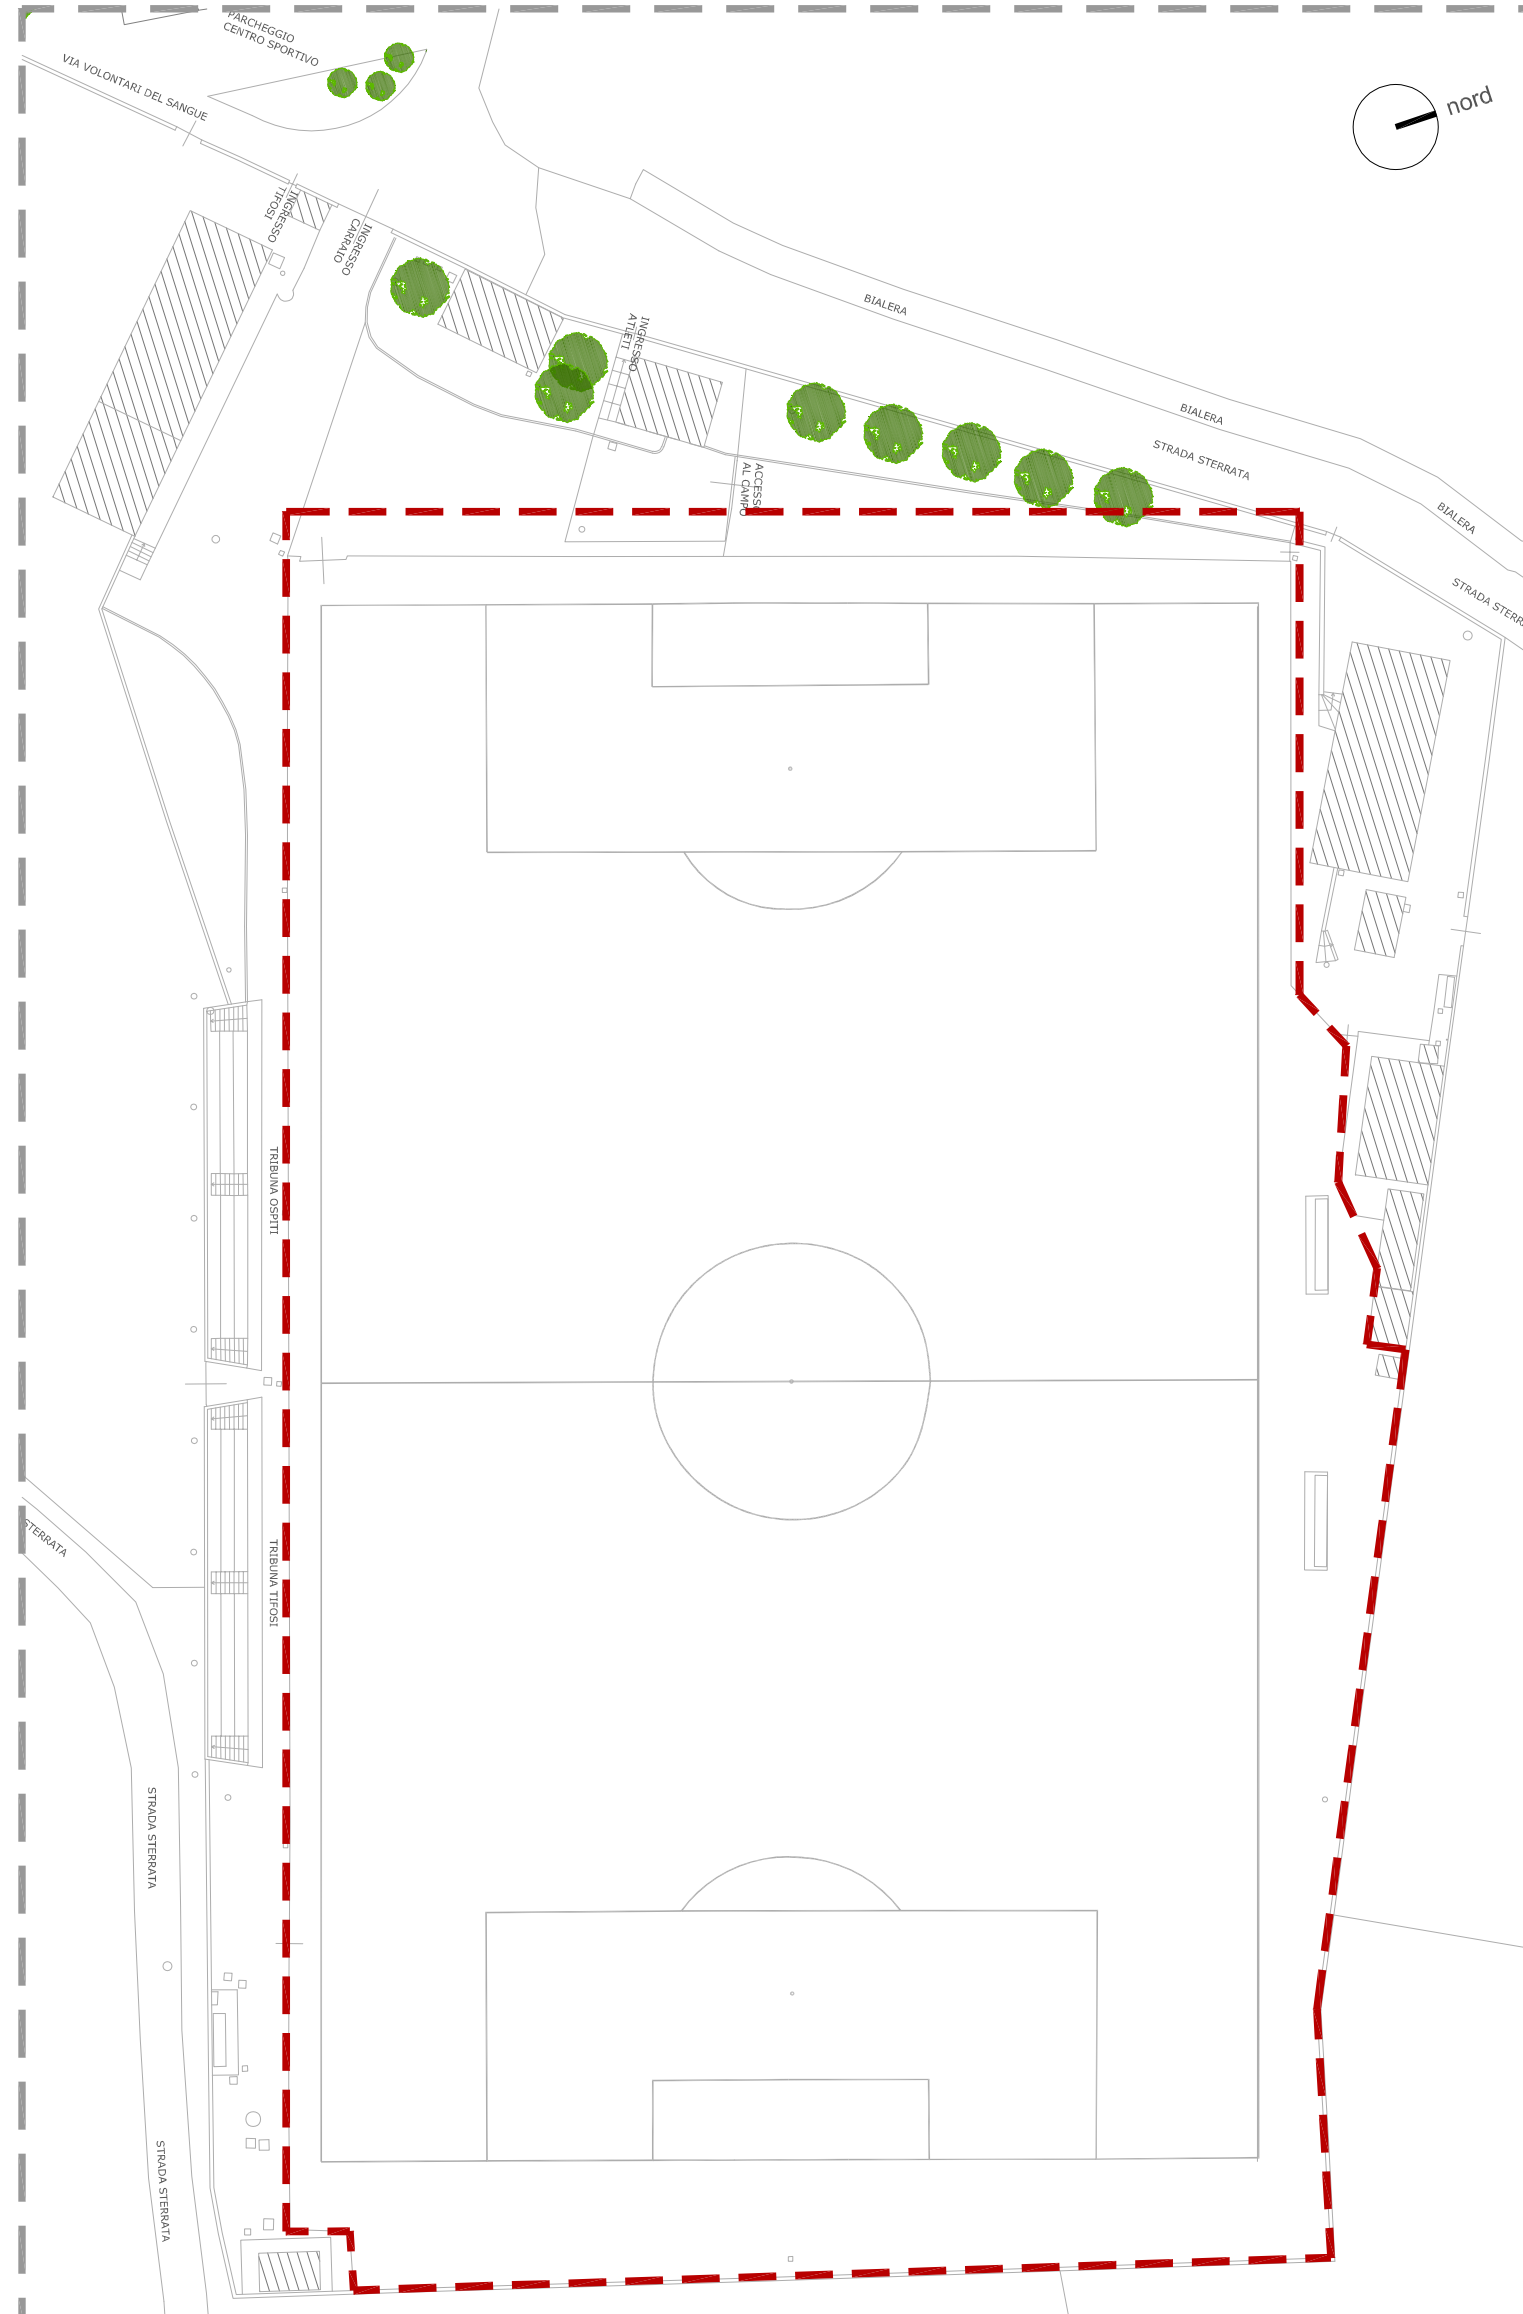

SCHEMA SEMPLIFICATO SEZIONE A-A


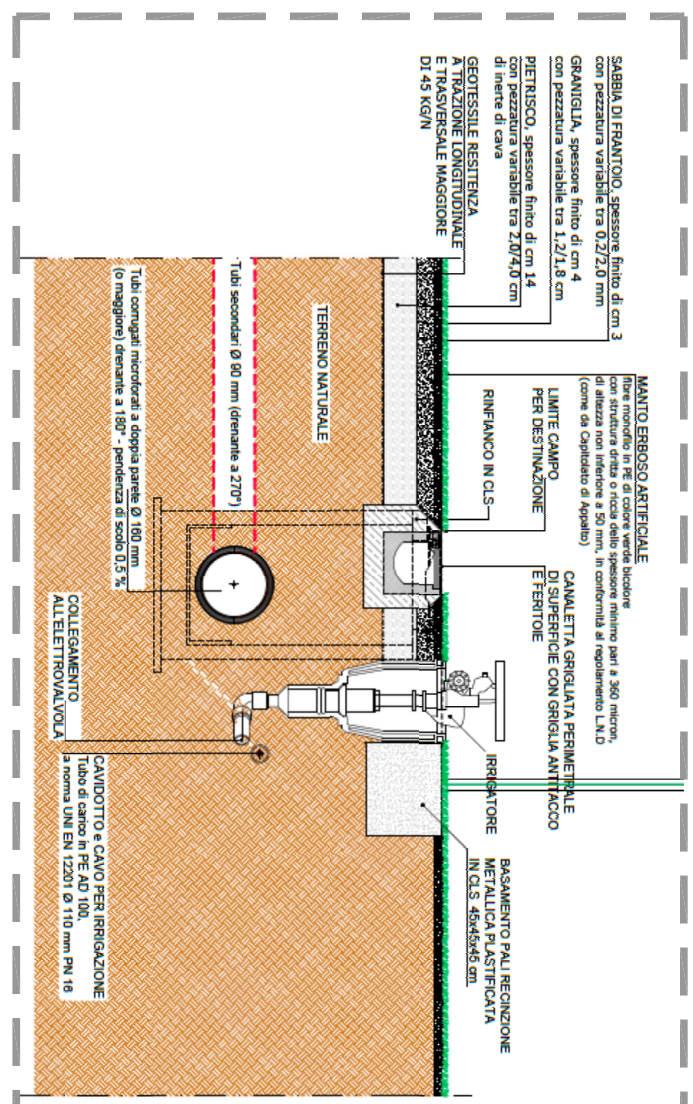


IMMAGINE PORTA DA CALCIO



SCHEMA TRACCIATURA (Regolamento LND)

TAVOLA n° 1.1 sta
TRACCIATURA TERRENO DI GIUOCO

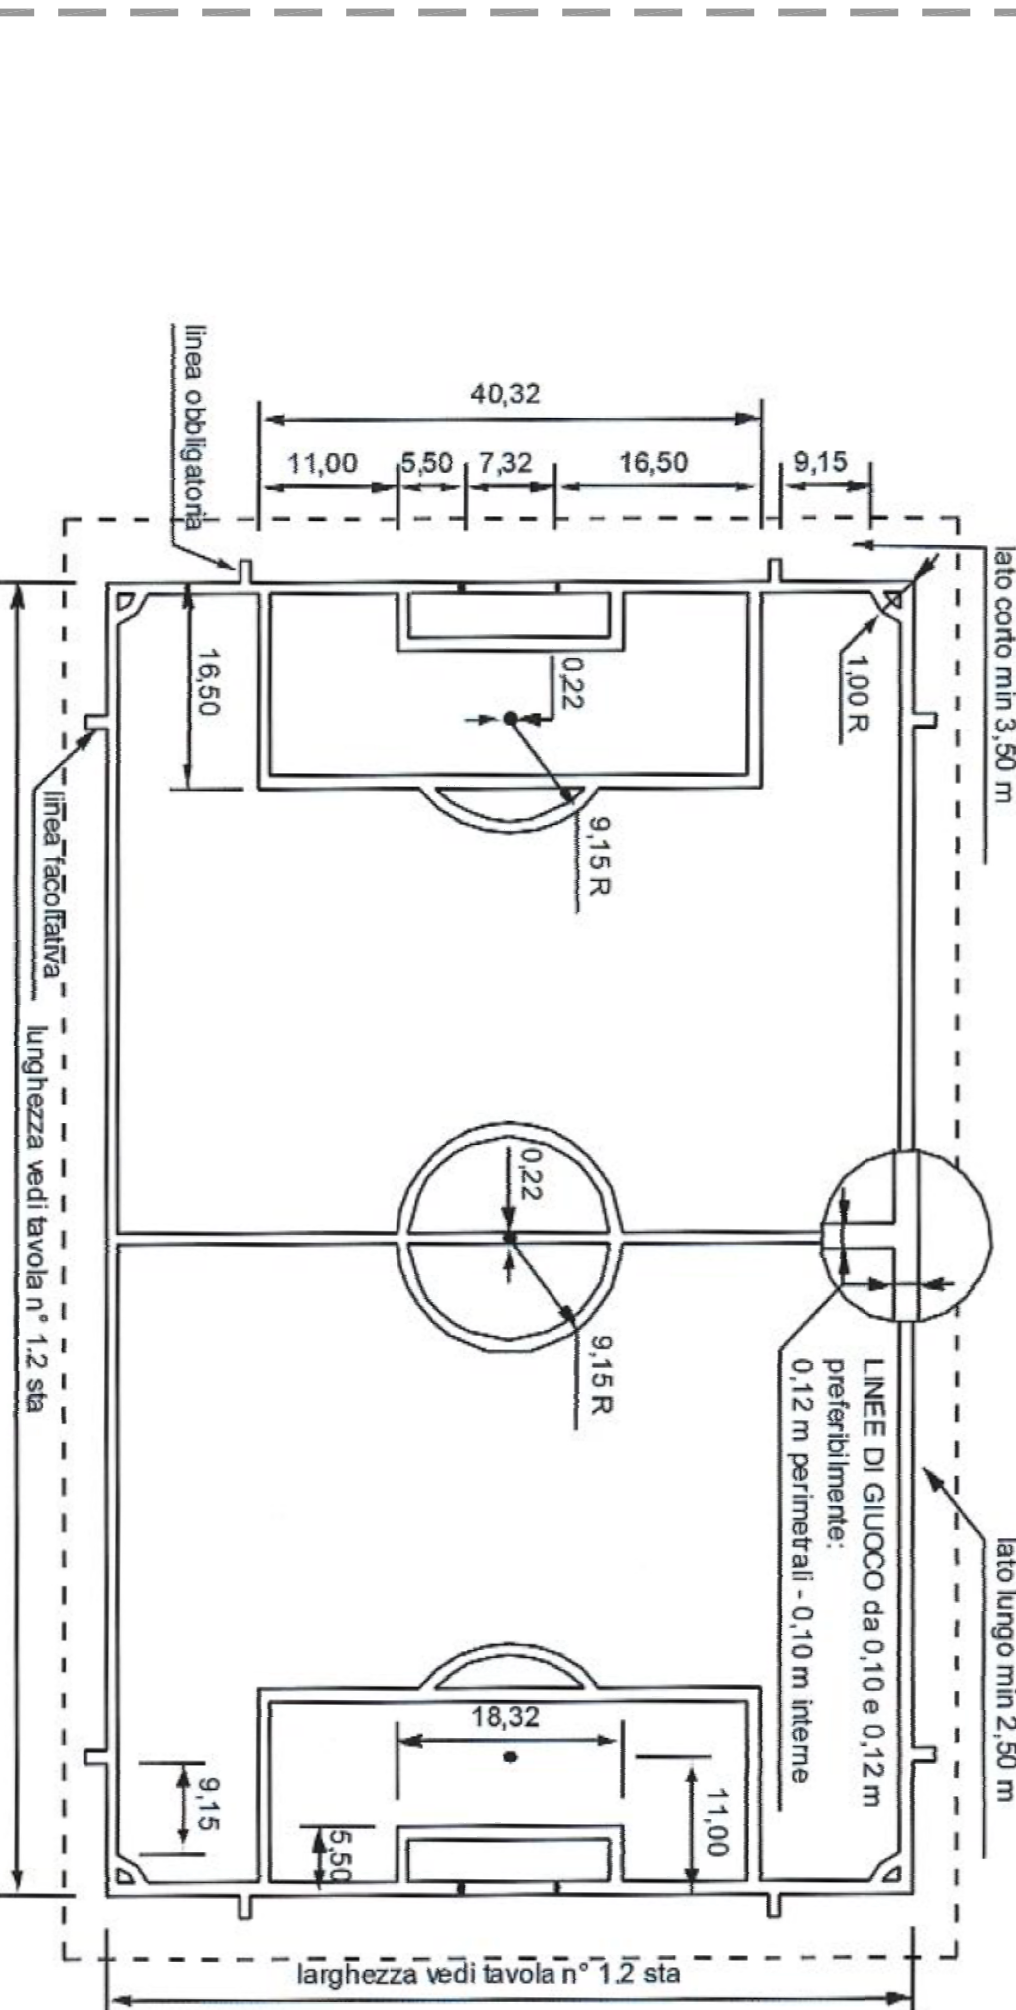

PLANIMETRIA CAMPO DA CALCIO A 11 scala 1:200

