



ESTRATTO MAPPA CATASTALE Fogli 8-9
Scala 1:1.500

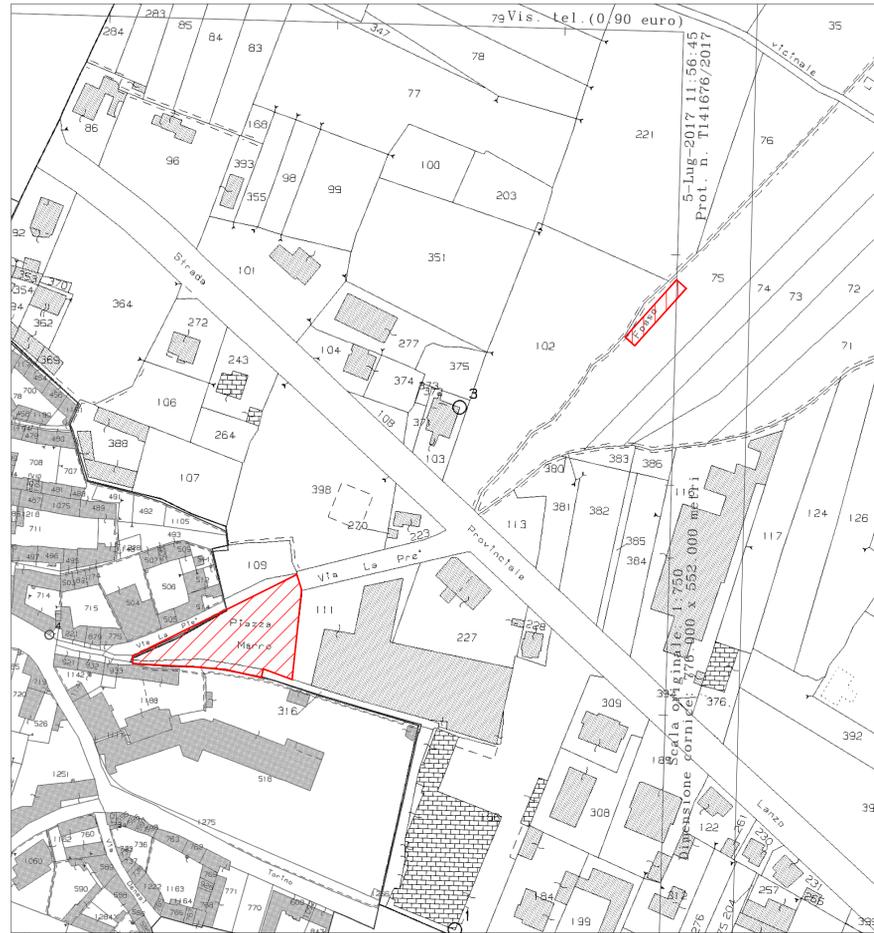


PLANIMETRIA SU FOTO AEREA
Scala 1:1.500

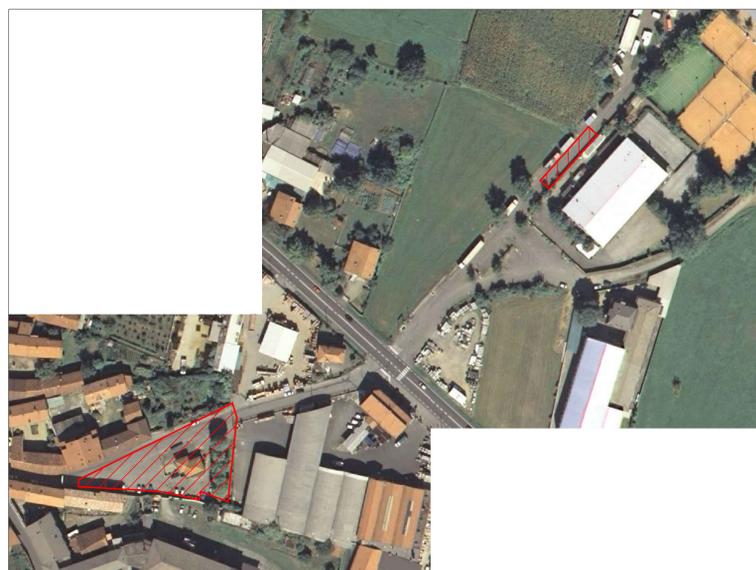

LEGENDA:

AREE OGGETTO DI INTERVENTO

ESTRATTO MAPPA PRGC - Tavola 6a
Scala 1:1.000

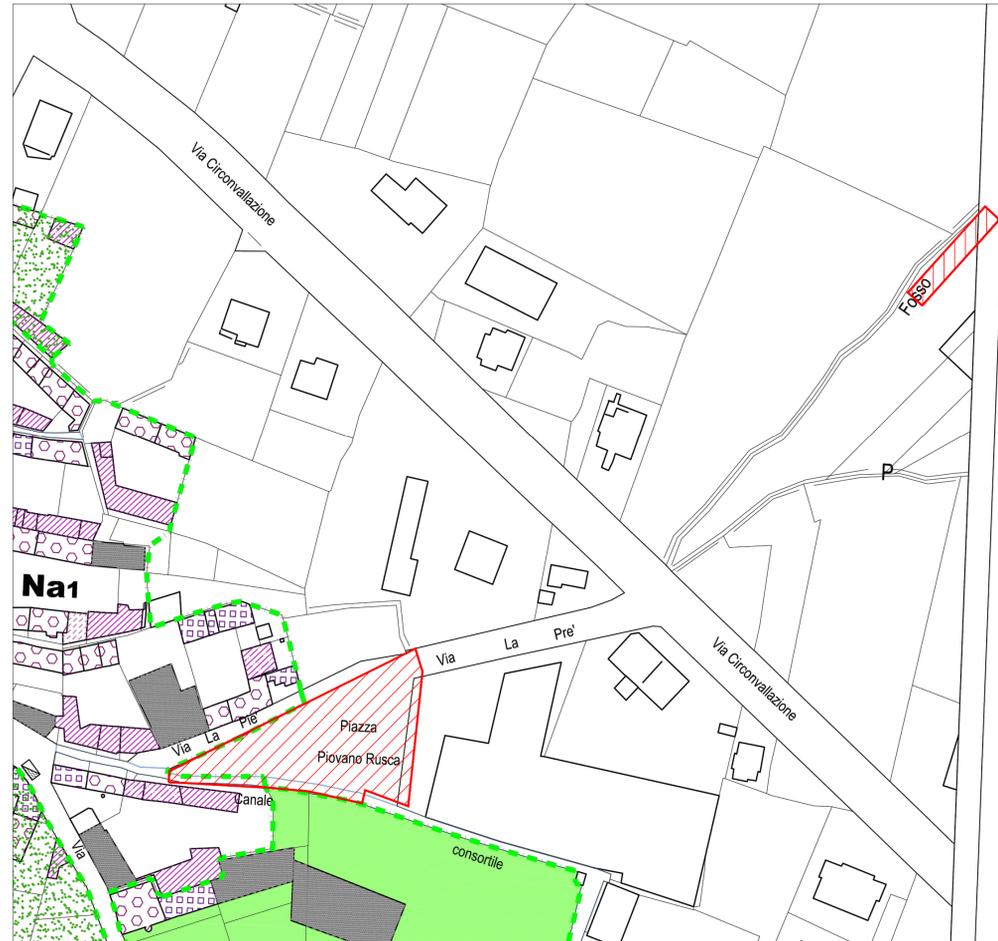

COROGRAFIA
Scala 1:10.000



LEGENDA :

- | | |
|----------------|--|
| SIMBOLO | DEFINIZIONE |
| ● ● ● | limite centro storico |
| --- | perimetrazione delle pertinenze dei nuclei.... |
| --- | limite "ricetto" |
| ★ | edifici individuati dalla L. 1089/39 e/o dal PRGC |
| | risanamento conservativo ad uso residenziale |
| | risanamento conservativo con recupero sottotetto |
| | ristrutturazione edilizia tipo A |
| | ristrutturazione edilizia tipo B |
| | restauro conservativo |
| | aree a servizio pubblico |
| | manutenzione o P.d.R. |
| | strutture ed androni da conservare |
| | ristrutturazione edilizia tipo B (art. 24 lett. "b2" N.T.A.) |
| | affreschi murali assoggettati a tutela e restauro |
| | tessuti di frangia |
| | aree di rivitalizzazione |

COMUNE DI NOLE (TO)

SISTEMAZIONE E ADEGUAMENTO FUNZIONALE
PIAZZA PIOVANO RUSCA



LOCALIZZAZIONE
Comune di NOLE (TO)

COROGRAFIA,
ESTRATTO DI MAPPA
CATASTALE, ESTRATTO
P.R.G.C. E VISTA AEREA

CODICE GENERALE E ELABORATO
CODICE OPERA: 17041 E TAV 009 0
LIVELLO PROGETTO: E
TIPO ELABORATO: TAV
N° ELABORATO: 009
VERSIONE: 0
PROGETTO DEFINITIVO-ESECUTIVO

IDENTIFICAZIONE FILE: \\lavori\2017\17041\definitivo-esecutivo\elabora\009\17041_E_TAV_009_0.dwg

versione	data	oggetto	verifica	redazione
0	Novembre '17	T. emissione	FB	FC
1				
2				
3				
4				
5				

DATI PROGETTISTI:

essebi INGEGNERIA - Studio Tecnico Associato Barra - Ruzzon -
Piazzale Carlo Alberto Dalla Chiesa n. 2 - 10064 Pinerolo TO
Progettista: Ing. Renato Barra

VERIFICA: Ing. Renato BARRA
REDAZIONE: Ing. Franca CROSETTO
CONSULENZA:
CONSULENZA:

PER LA PROPRIETA' NOME PROPRIETARIO
FIRMA

Questo elaborato è di proprietà dello Studio essebi Ingegneria. Qualsiasi divulgazione o riproduzione anche parziale deve essere espressamente autorizzata.
Piazzale C. A. Dalla Chiesa n. 2 - 10064 Pinerolo TO - Tel 011/314075 - Fax 011/360684
http://www.essebiingegneria.it - e-mail essebiingegneria@gmail.com - e-mail PEC essebiingegneria@pec.it