

COMUNE DI NOLE C.SE  
Città Metropolitana di Torino

ARCH  
SAFE  
& CO

|                                  |   |
|----------------------------------|---|
| PROGETTO                         | RIQUALIFICAZIONE DEL CENTRO SPORTIVO DI VIA DA CALCO A 11 IN ERBA SINTETICA                                |
| N° ELABORATO:                    | DESCRIZIONE:<br>PROGETTO PLANIMETRIA DEL NUOVO CAMPO A 11 IN ERBA SINTETICA CON NUOVO SISTEMA DI DRENAGGIO |
| DATA: 09/2023                    | SCALA: VARE                                                                                                |
| ELAB. E RESPONSABILE DEI LAVORI: | Arch. Edoardo Bordini del COMUNE DI NOLE C.SE<br>Via Devesi n°14<br>10070 Nole C.se (TO)                   |
| COMITENTE:                       | COMUNE DI NOLE C.SE<br>Via Devesi n°14<br>10070 Nole C.se (TO)                                             |
| PROGETTAZIONE:                   | Arch. Edoardo Bordini<br>10070 Cive' (TO)                                                                  |


|                               |   |
|-------------------------------|---|
| RESPONSABILE DEL PROCEDIMENTO | Il Responsabile dell'Area Tecnica<br>Via Devesi n°14<br>10070 Nole C.se (TO)   |
| N° PROTOCOLLO                 |   |
| NOTE:                         | 1) L'elaborazione è stata redatta in base ai dati forniti dal cliente e non rappresenta un'analisi di fattibilità. L'elaborazione è stata redatta in base ai dati forniti dal cliente e non rappresenta un'analisi di fattibilità. |

Arch. Edoardo Bordini  
Via Devesi n°14  
10070 Nole C.se (TO)  
Tel. 011/510.00.00  
Email: e.bordini@archsafe.it  
Architectural design firm


LEGENDA

- EDIFICI
- INGRESSI AL CENTRO SPORTIVO
- INGRESSI AGLI EDIFICI
- AREA DIVERTEMENTO
- TUBO SECONDARIO Ø90
- TUBO PRIMARIO Ø160

PLANIMETRIA STATO DI FATTO, scala 1:500

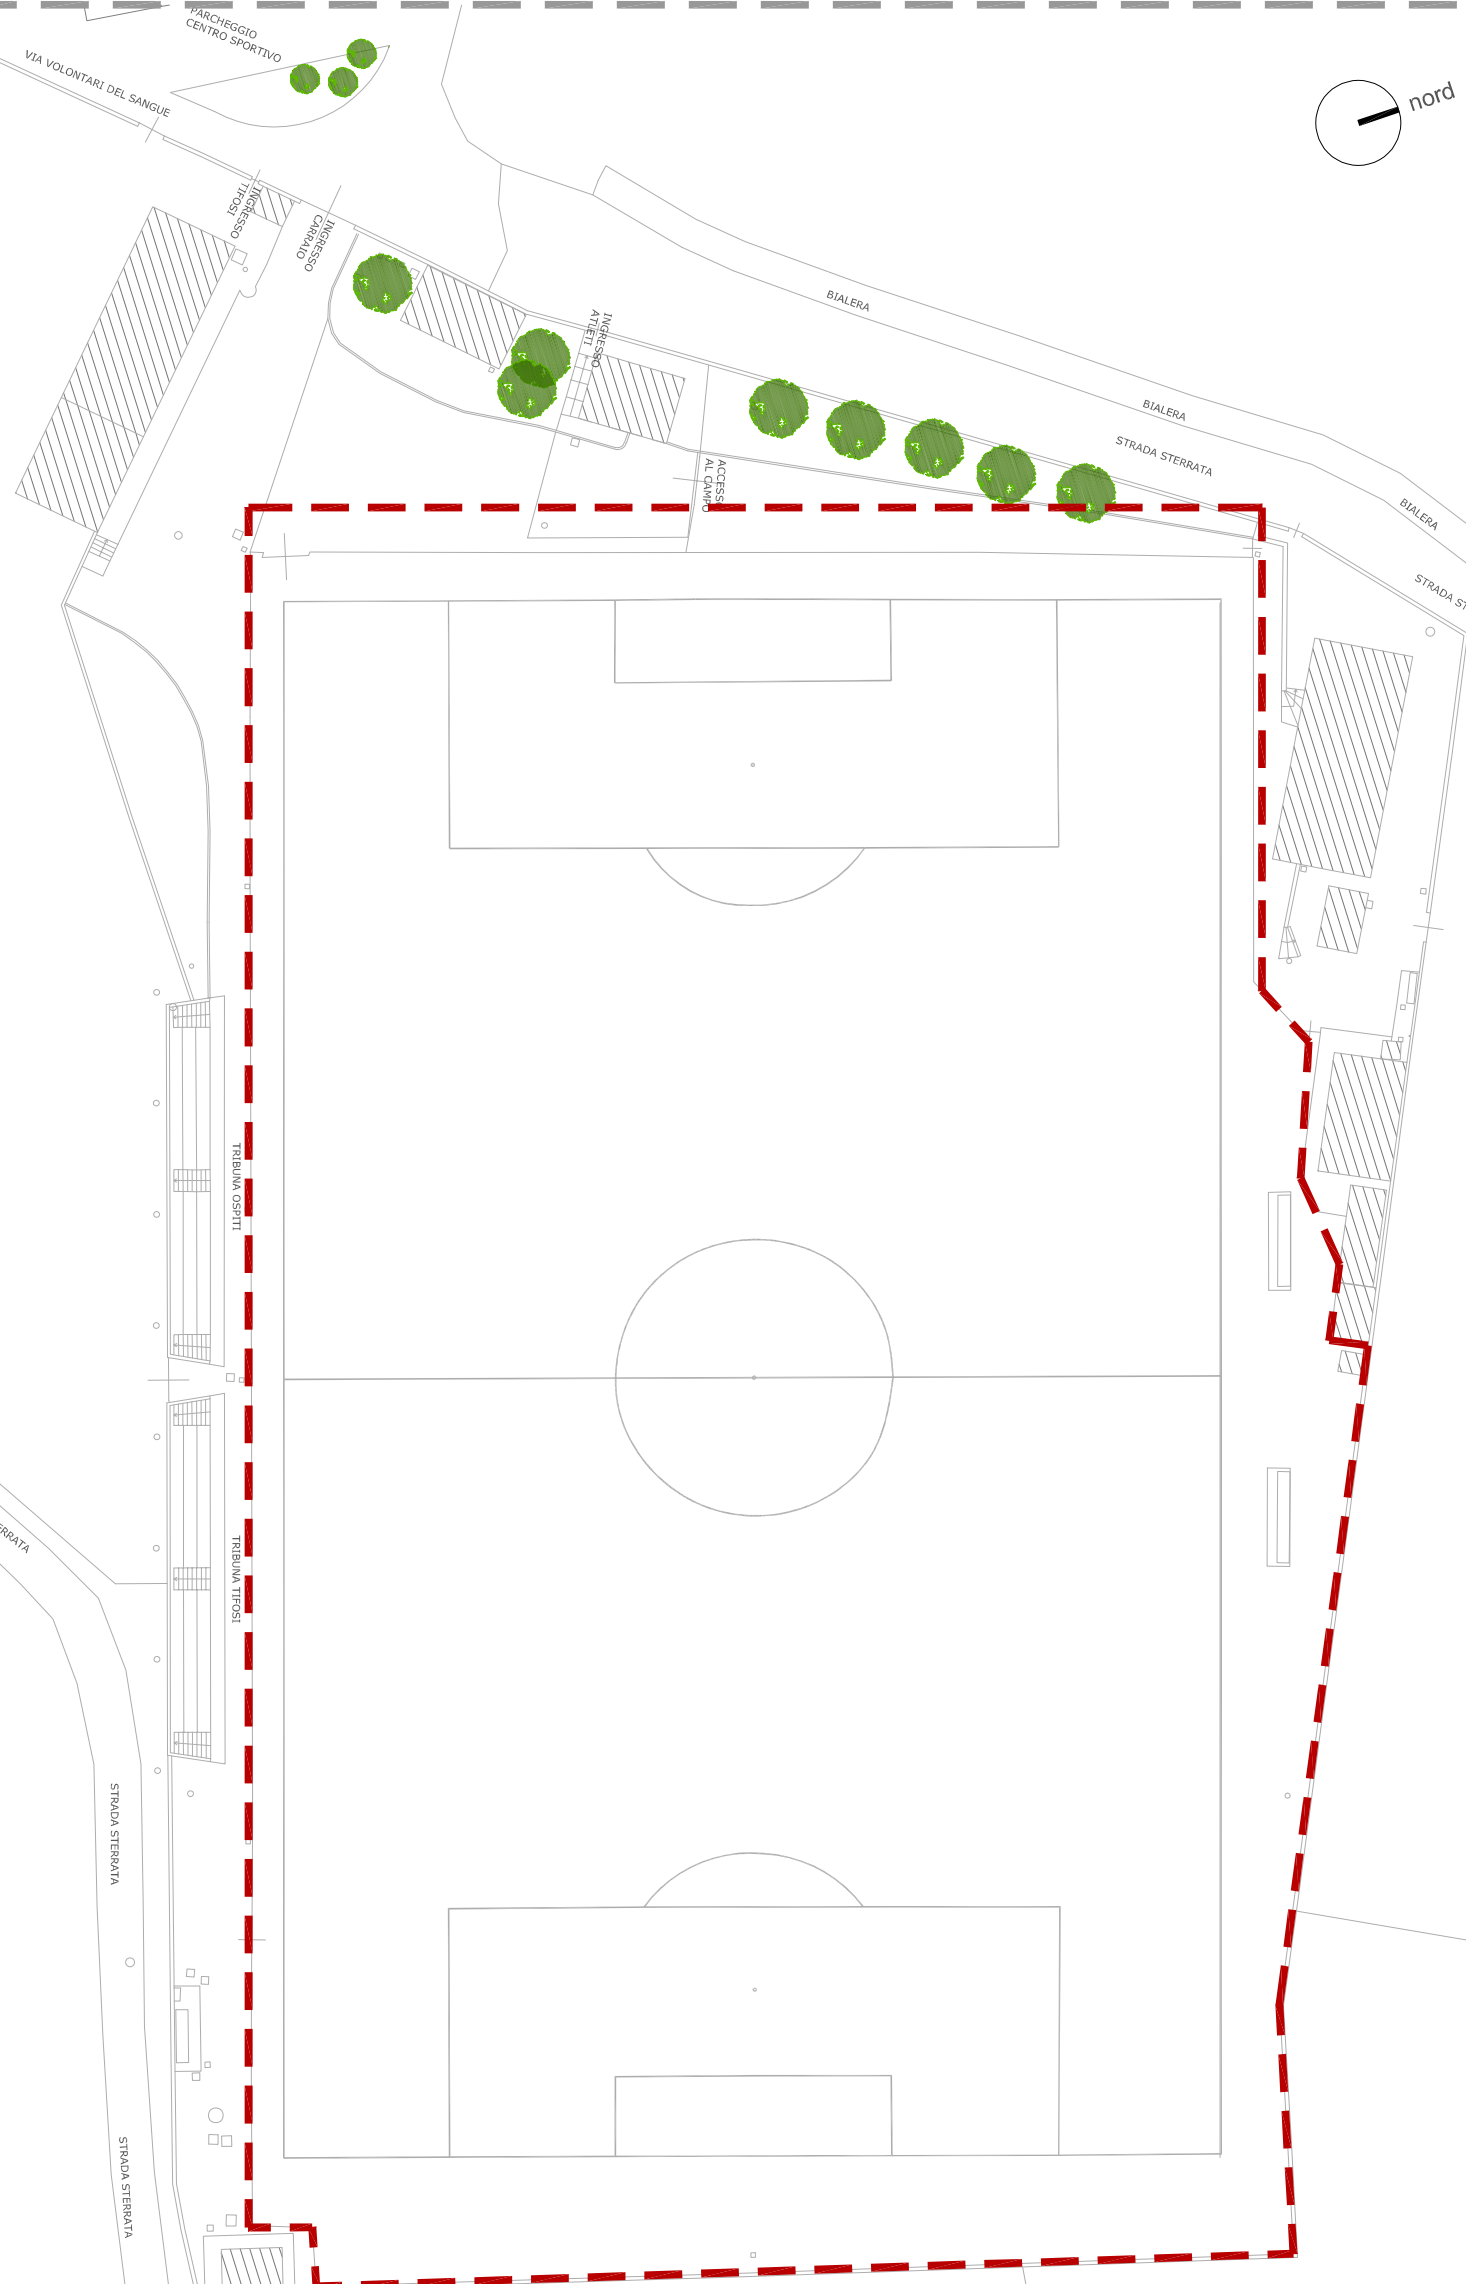


SCHEMA SOTTOFONDO /SPECIFICHE CANALETTA GRIGLIATA

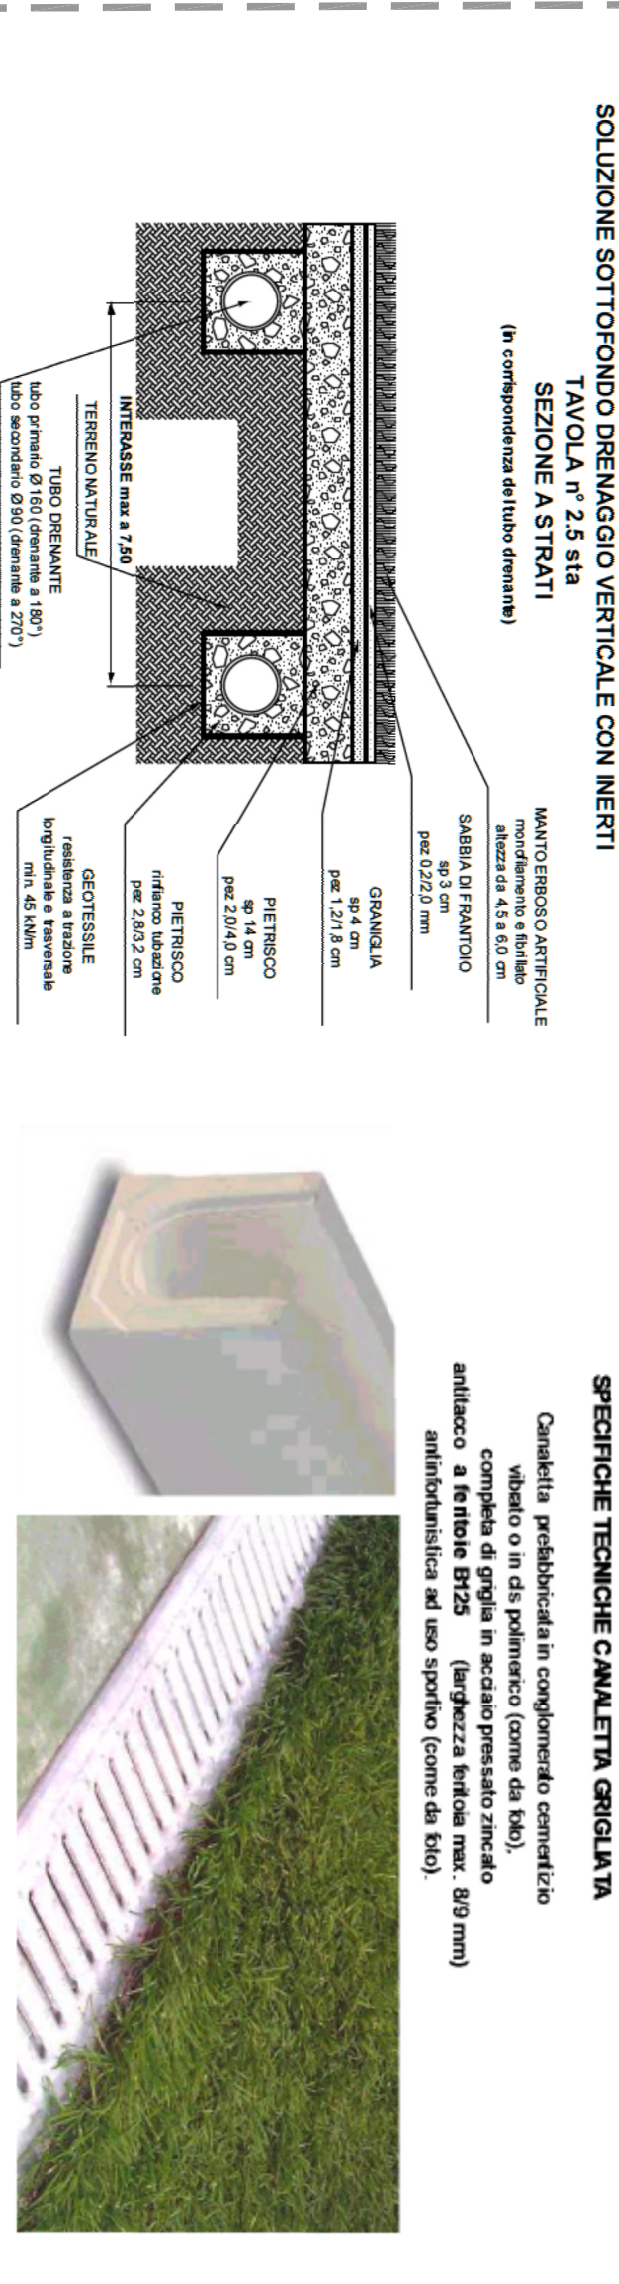

SCHEMA DRENAGGIO (Regolamento LND)

SOLUZIONE SOTTOFONDO DRENAGGIO VERTICALE CON INERTI

SCHEMA DRENAGGIO INCLINATO

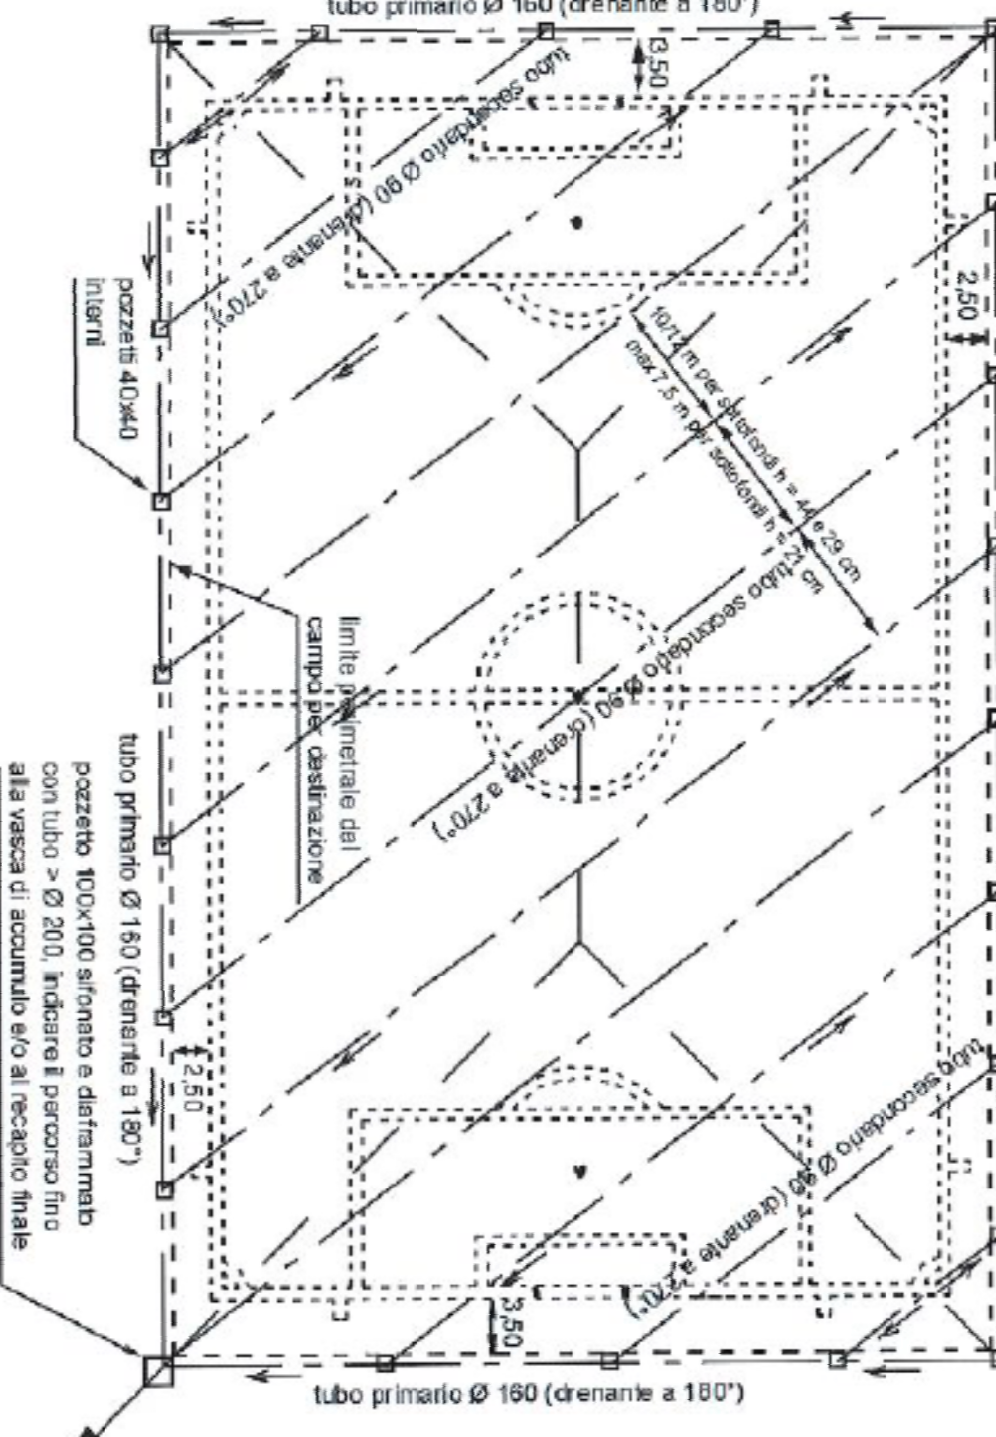

PLANIMETRIA SISTEMA DI DRENAGGIO, scala 1:200

