STUDIO DI INGEGNERIA
CURCIO E REMONDA INGEGNERI ASSOCIATI

Via Paolo Veronese n°216/5
10148 Torino
e-mail progetti@curcioeremonda.it
Tel. 011-5690275
Fax 011-5690276

Progetto Impianti Meccanici

REGIONE PIEMONTE
COMUNE DI NOLE (TO)

PROGETTO ESECUTIVO
RIQUALIFICAZIONE CENTRALI TERMICHE DEGLI EDIFICI "SCUOLA ELEMENTARE SANDRO PERTINI" DI VIA GENOVA N.7 E DELLA "SCUOLA ELEMENTARE PADRE GIUSEPPE PICCO" DI PIAZZA DELLA RESISTENZA N.3 NEL COMUNE DI NOLE (TO)

Titolo
PROGETTO: PIANTE

Proprietà
COMUNE DI NOLE (TO)

Tav.: AR03
Scala: 1:00

Lavoro numero: UV50	Data: NOVEMBRE 2016	Riferimento interno: UV50_ITS
Responsabile progetto: Ing. Alessandro REMONDA	Eseguito da: Geom. E. Fiorenza	Verificato da: Ing. Sergio CURCIO

Rev. 1 del:	Note:	Certificazione:
Rev. 2 del:	Note:	
Rev. 3 del:	Note:	

PIANTA QUOTA +2.05

PIANTA QUOTA +5.55
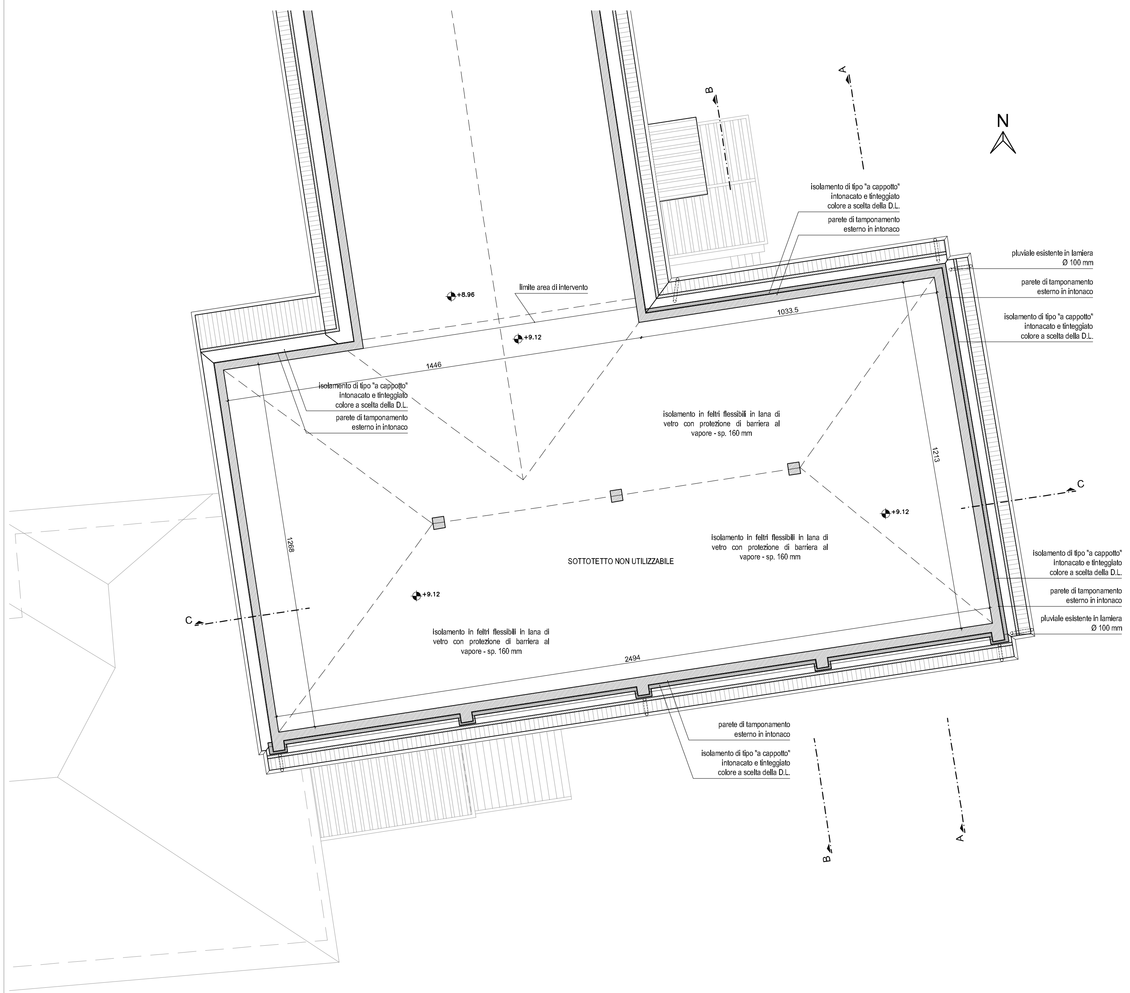
PIANTA SOTTOTETTO