



comune	REGIONE PIEMONTE CITTÀ METROPOLITANA DI TORINO Comune di NOLE
fase progettuale	PROGETTO DEFINITIVO-ESECUTIVO ai sensi dell'art. 23 del D.Lgs 18 aprile 2016, n.50
intervento	LAVORI DI SISTEMAZIONE DEL CORTILE ANTISTANTE L'EDIFICIO SCOLASTICO DI PIAZZA DELLA RESISTENZA DENOMINATO PADRE GIUSEPPE PICCO E RELATIVE OPERE COMPLEMENTARI
oggetto	INQUADRAMENTO TERRITORIALE - URBANISTICO PLANIMETRIA STATO DI FATTO
proprietà	COMUNE di NOLE Via Devesi n. 14 10076 - Nole (TO) P.IVA 01282670015

progettazione	Capogruppo mandatario R.T.P. Progettazione Arch. TESTA ALESSANDRO GIULIO Cod. Fisc. TST LSN 78B28 L219K P. IVA 09160620010 Via Duchessa Jolanda n. 18 - 10138 Torino (TO) Tel. +39 338 / 477.24.35 Mandante R.T.P. Coordinatore Sicurezza Progettazione Ing. CARBONE FRANCESCO Cod. Fisc. CRB FNC 59P17 L219A P. IVA 05312470015 Via Borgone n. 8 - 10093 Collegno (TO)
---------------	---

note	data	scala	elaborato n°
	03/12/2018	1:5.000 / 1:2.000	ESEC_TAV-01
	rev.00	1:1.500 / 1:200	

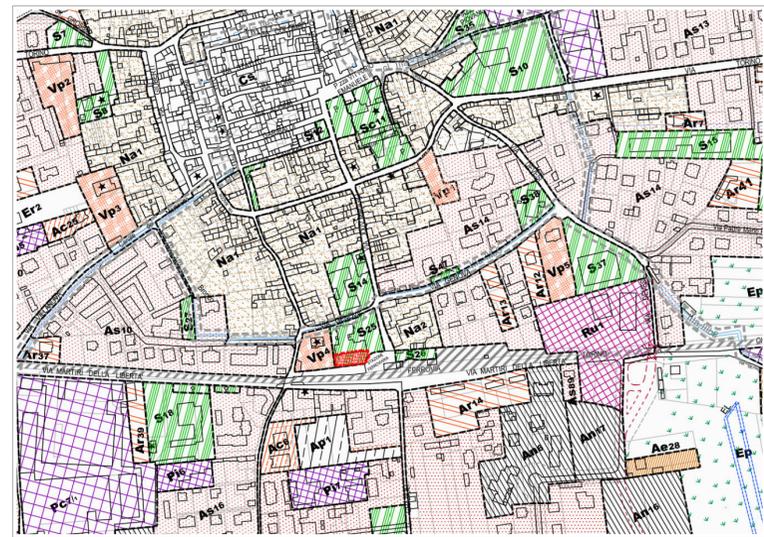


ESTRATTO P.R.G. - variante parziale n.1 - PROGETTO DEFINITIVO
 Tav. 4: zonizzazione e viabilità - Zona normativa: S25 (Servizi)
 Scala 1 : 5.000

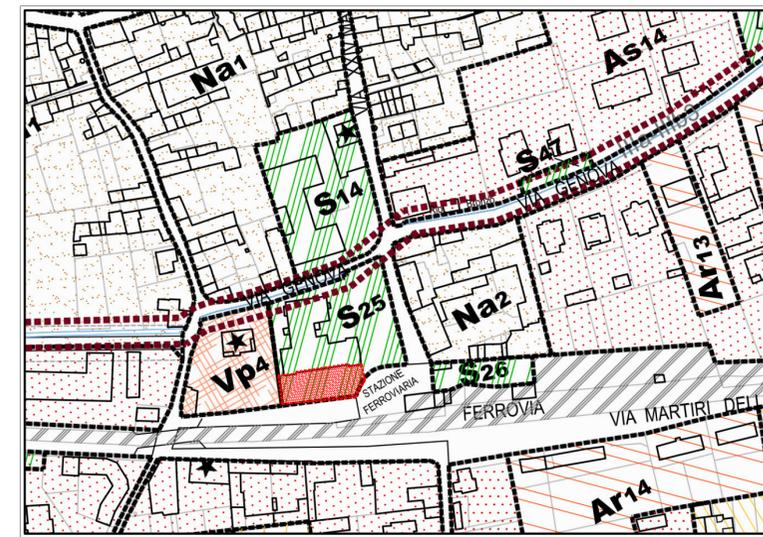

ESTRATTO P.R.G. - variante parziale n.1 - PROGETTO DEFINITIVO
 Tav. 5 A1 - concentrico nord - Zona normativa: S25 (Servizi)
 Scala 1 : 2.000



ESTRATTO MAPPA CATASTALE
 Foglio 10 - Particella 2
 Scala 1 : 1.500

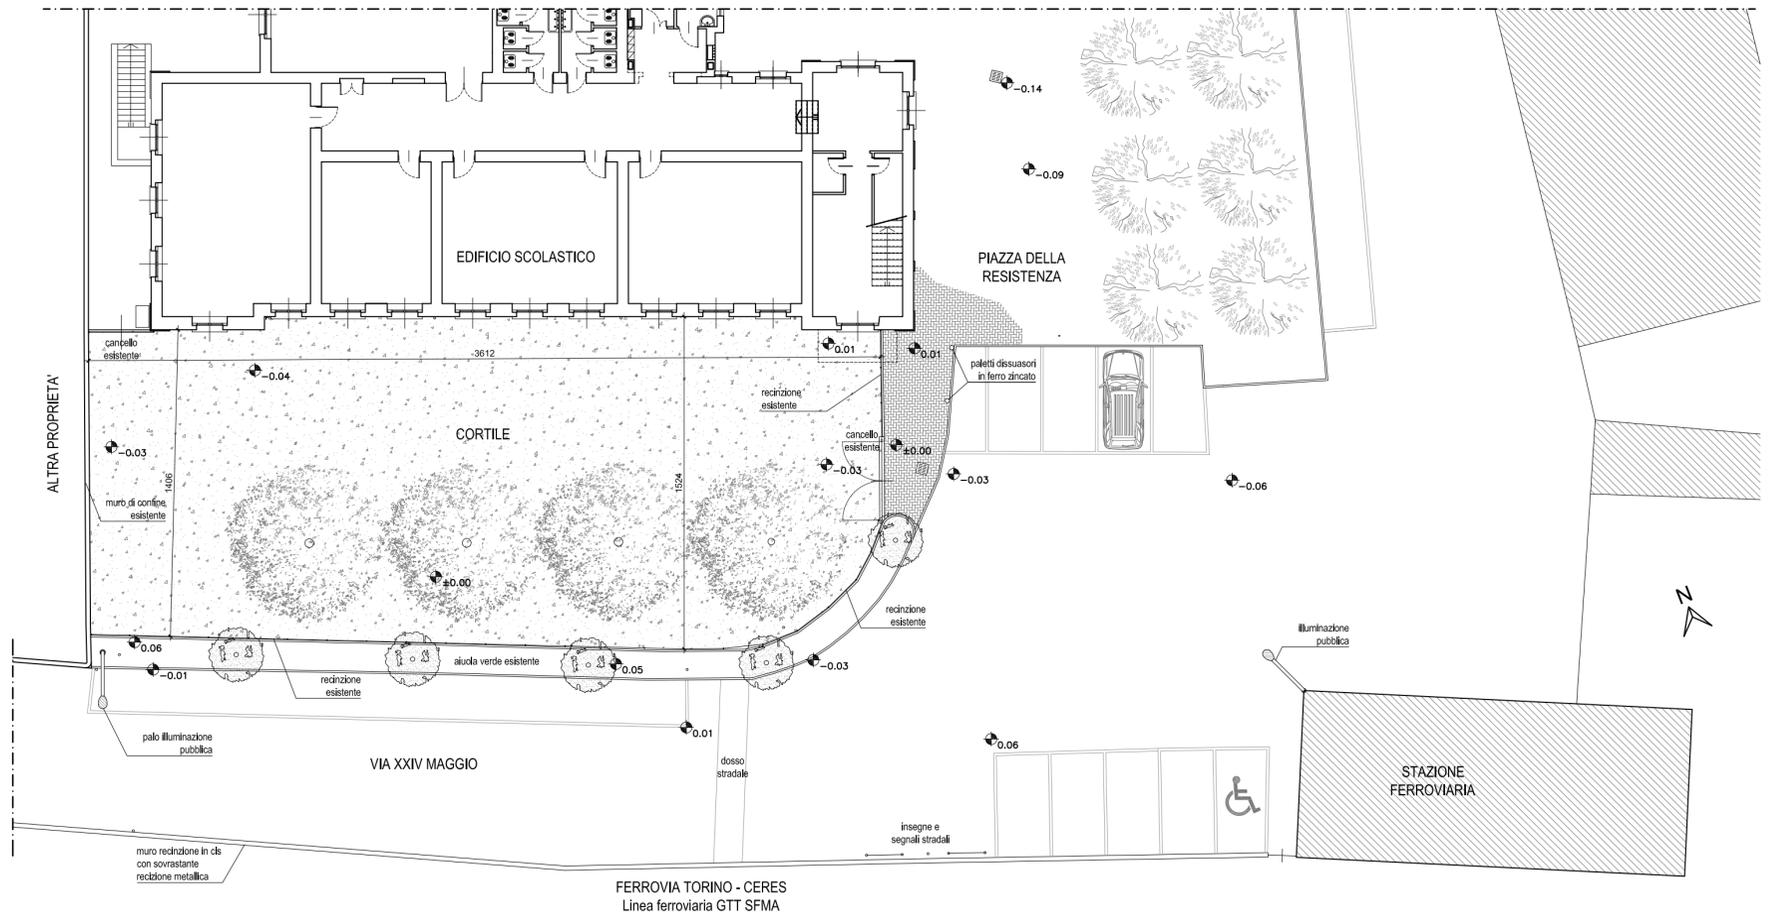

PLANIMETRIA STATO DI FATTO
 Scala 1 : 200