

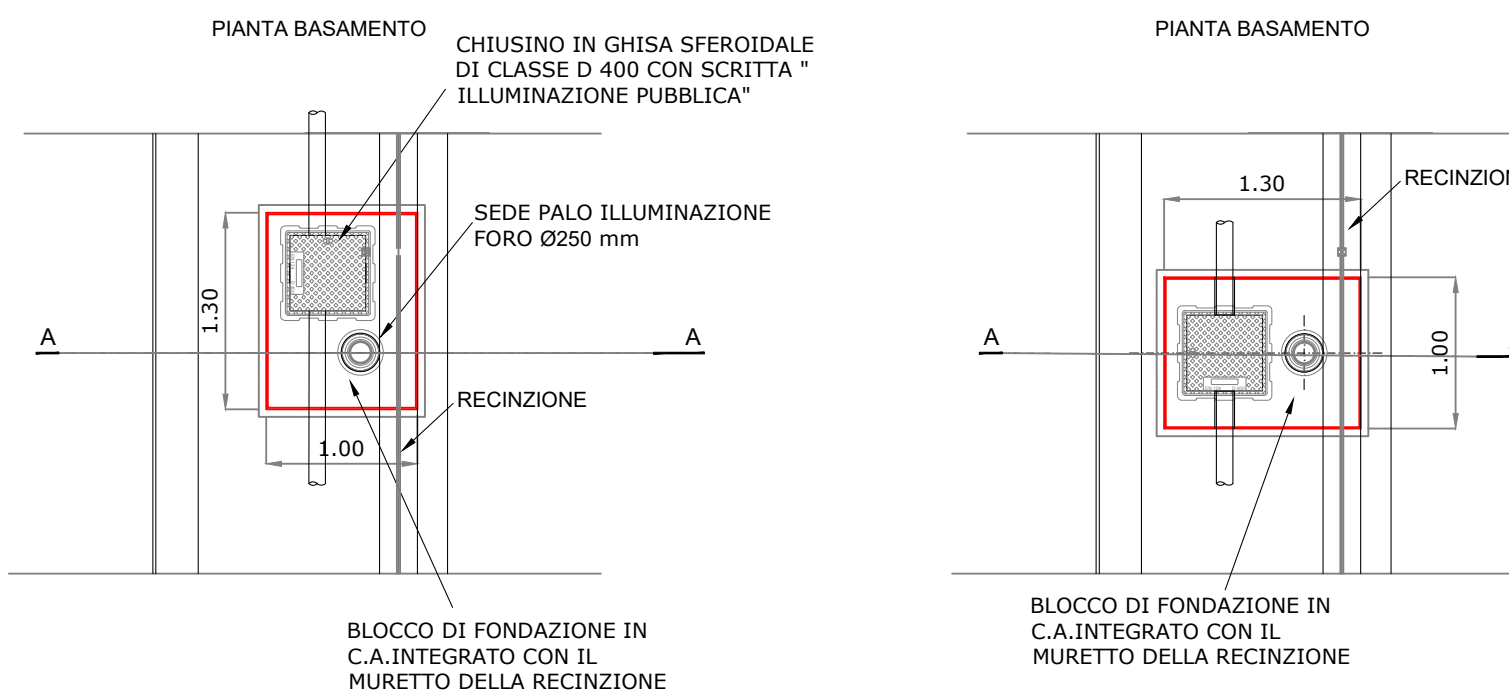
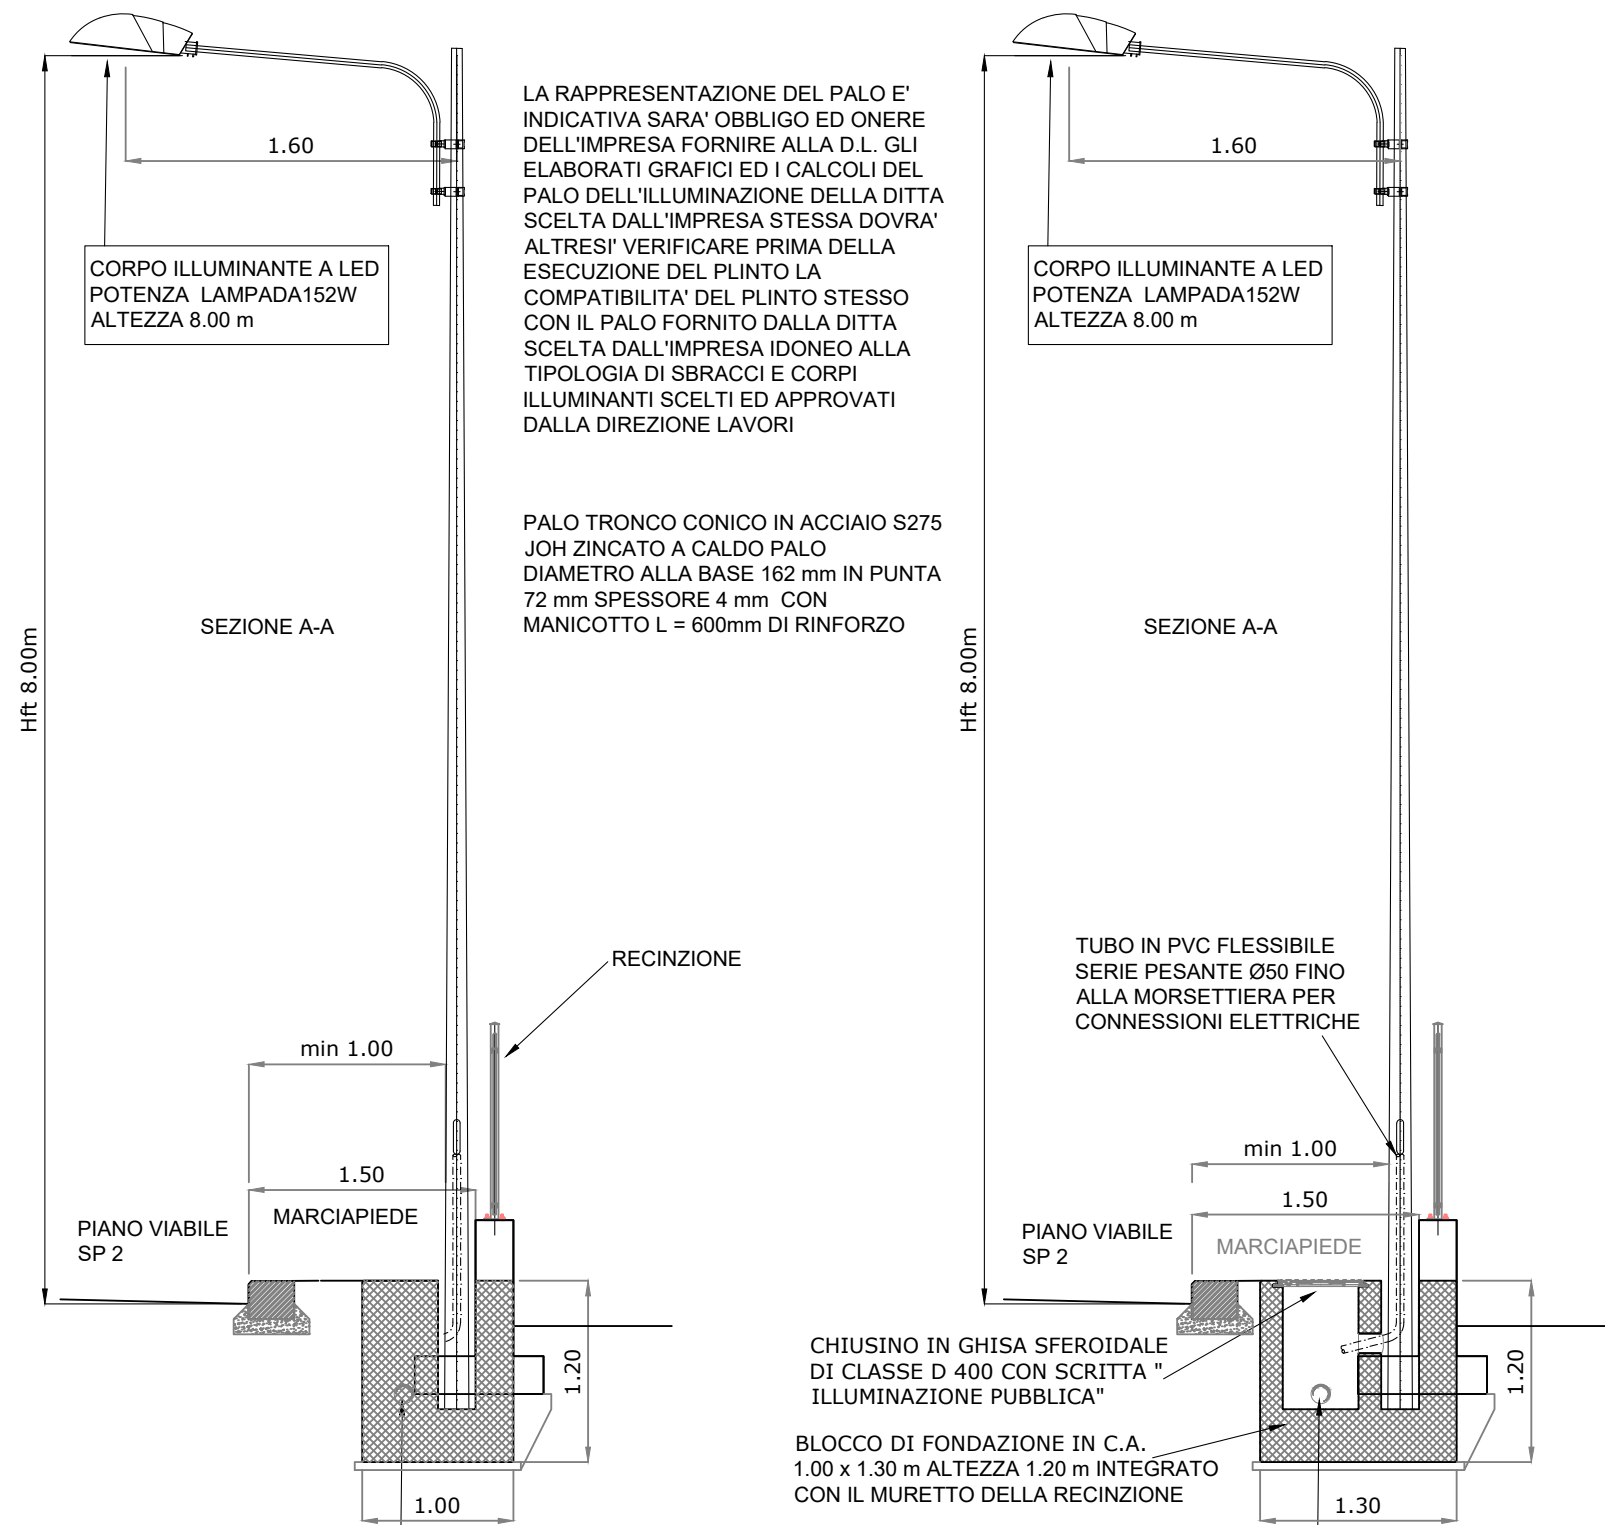



PUNTO DI ILLUMINAZIONE
ILL09

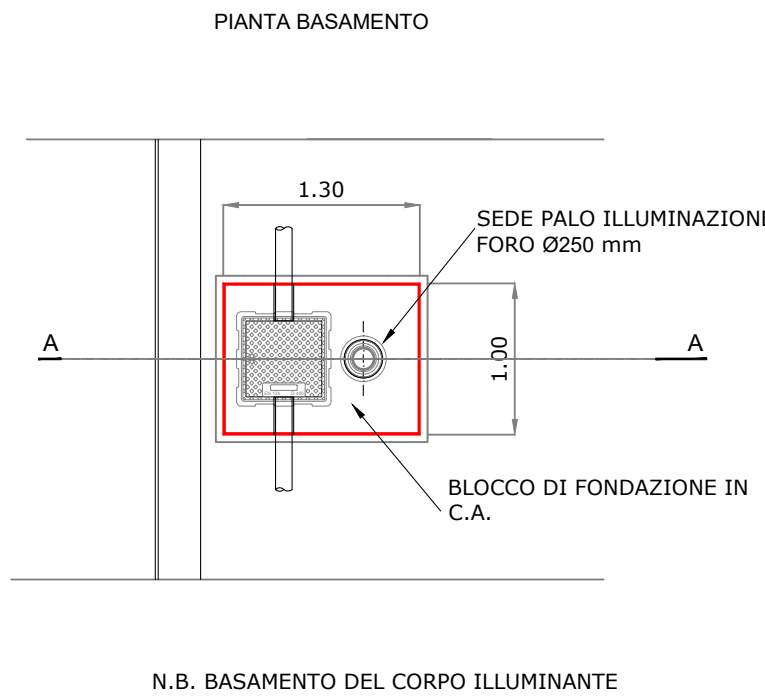


CORPO ILLUMINANTE A LED
POTENZA LAMPADA 152W
ALTEZZA 8.00 m

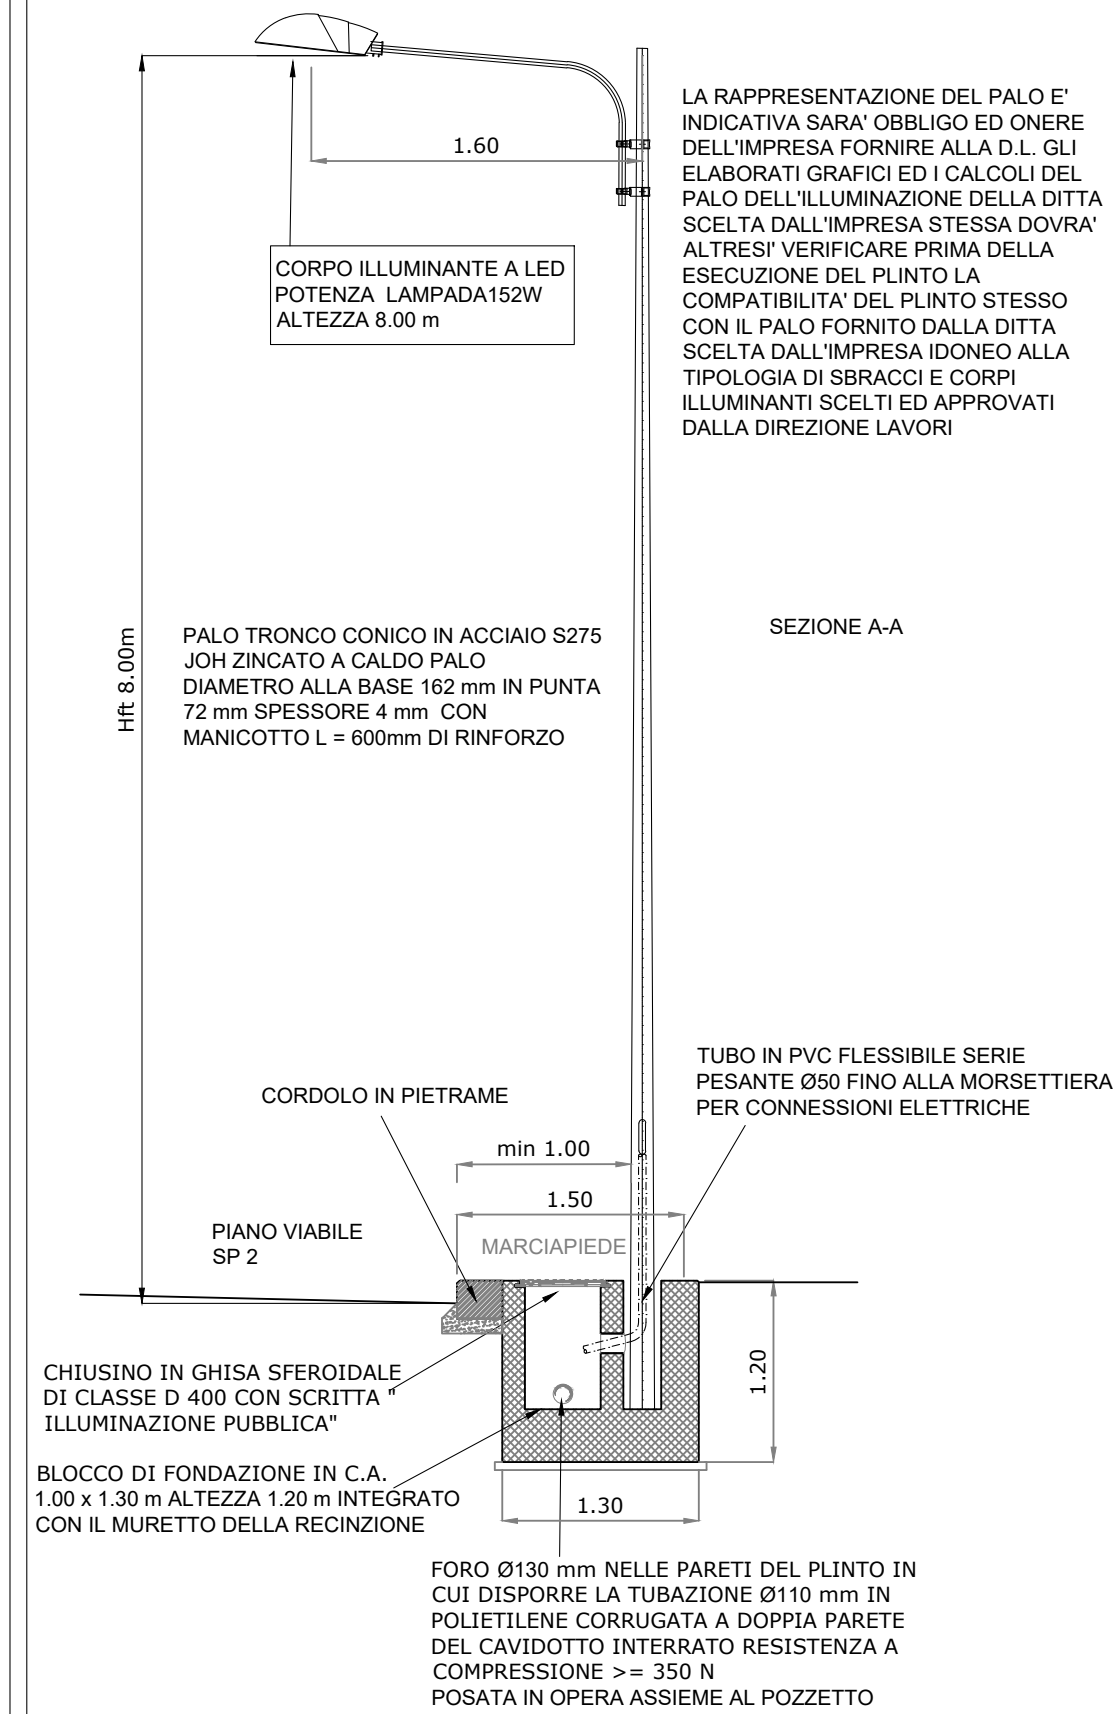


PUNTO ILLUMINAZIONE INTEGRATO CON LA RECINZIONE ILp04

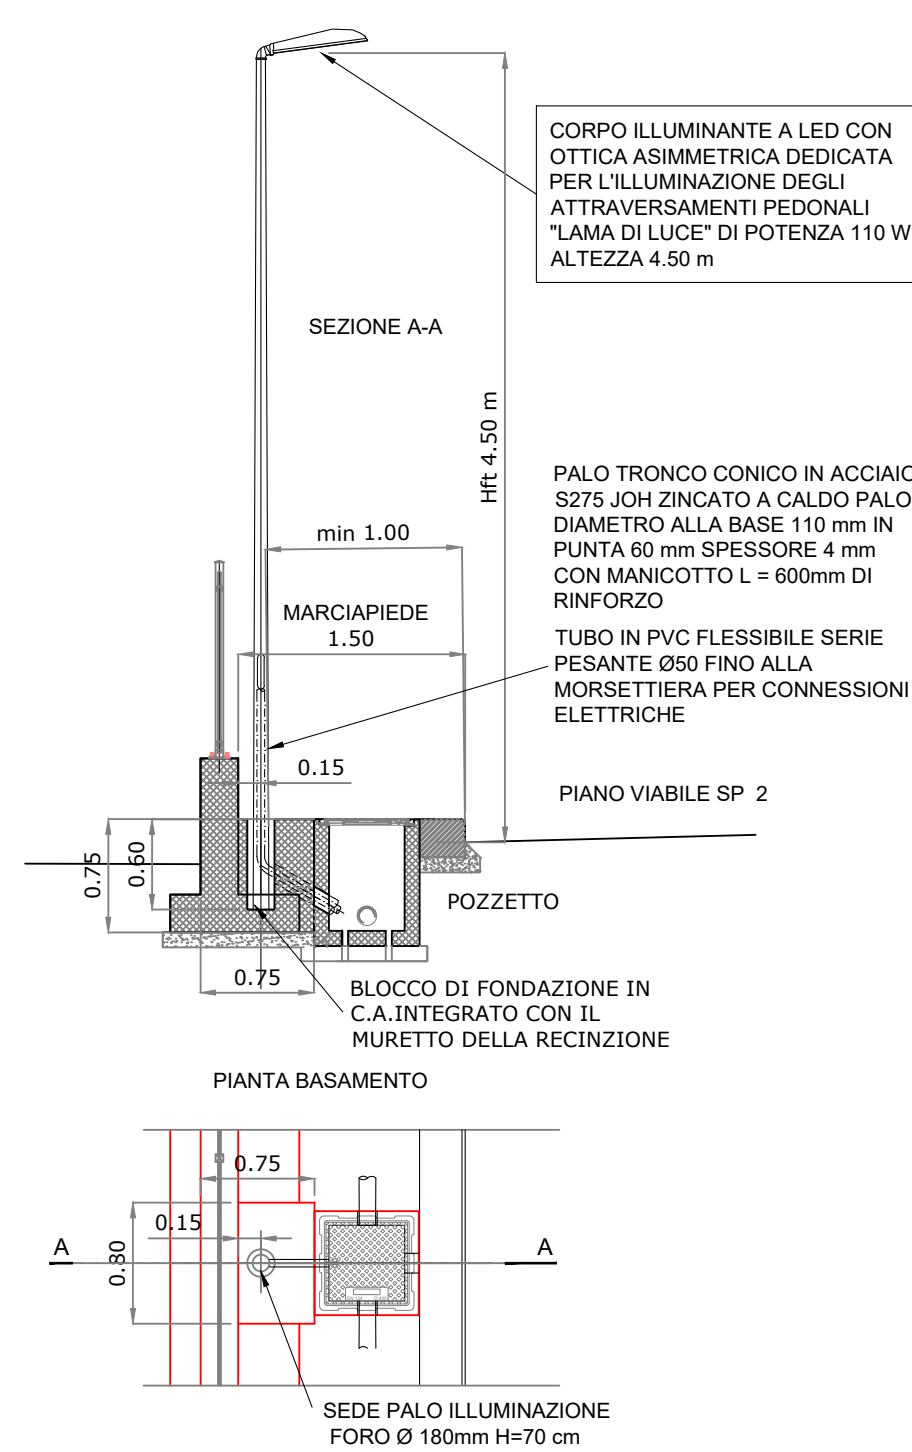

PUNTI ILLUMINAZIONE
ILp 01, ILp02, ILp03

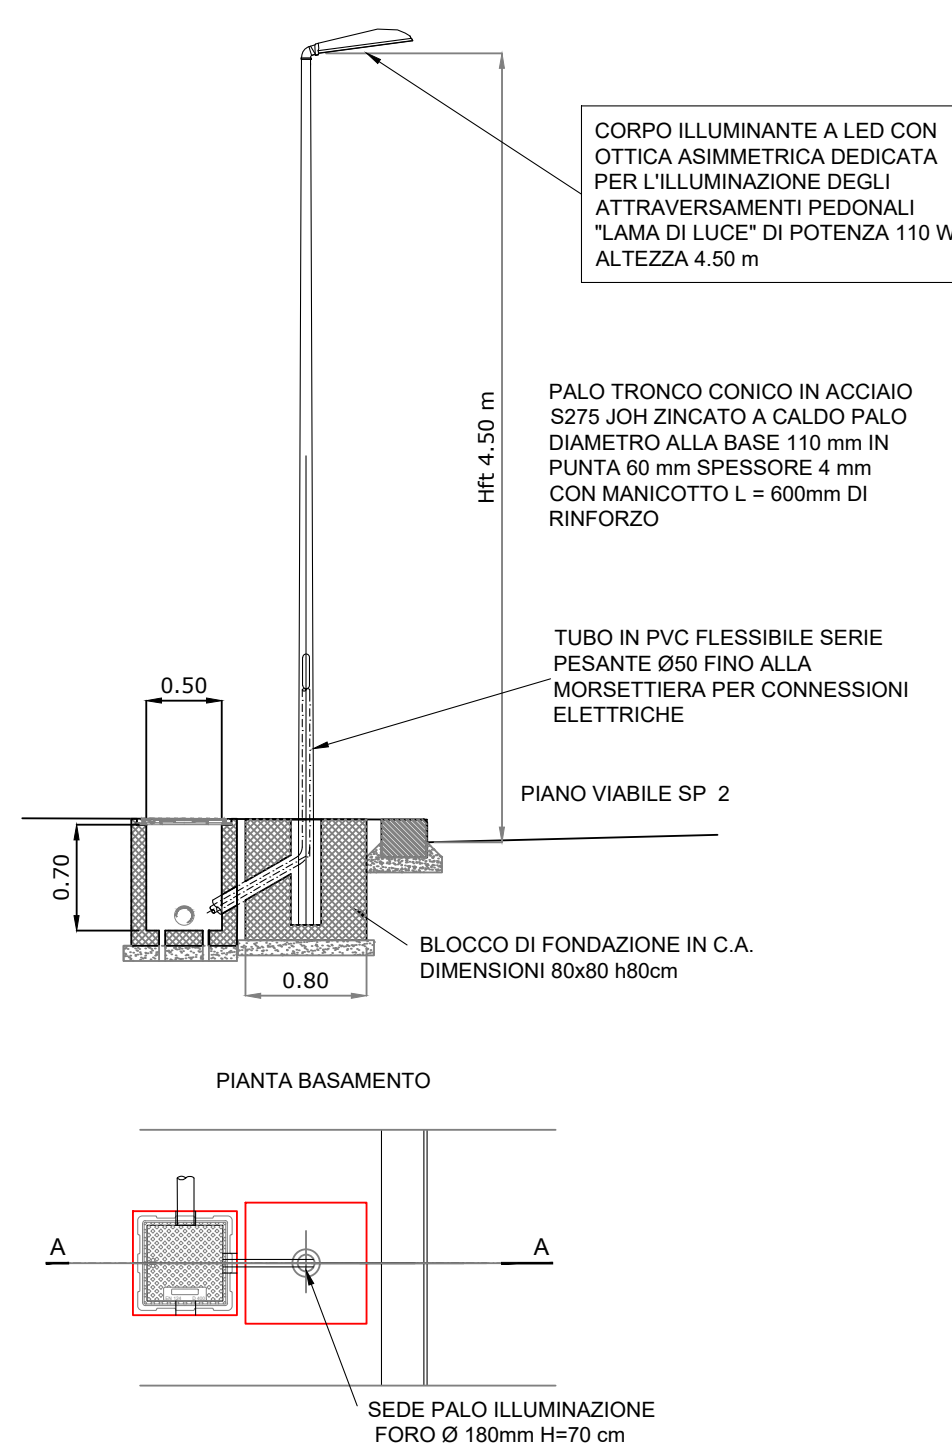

SEZIONE A-A

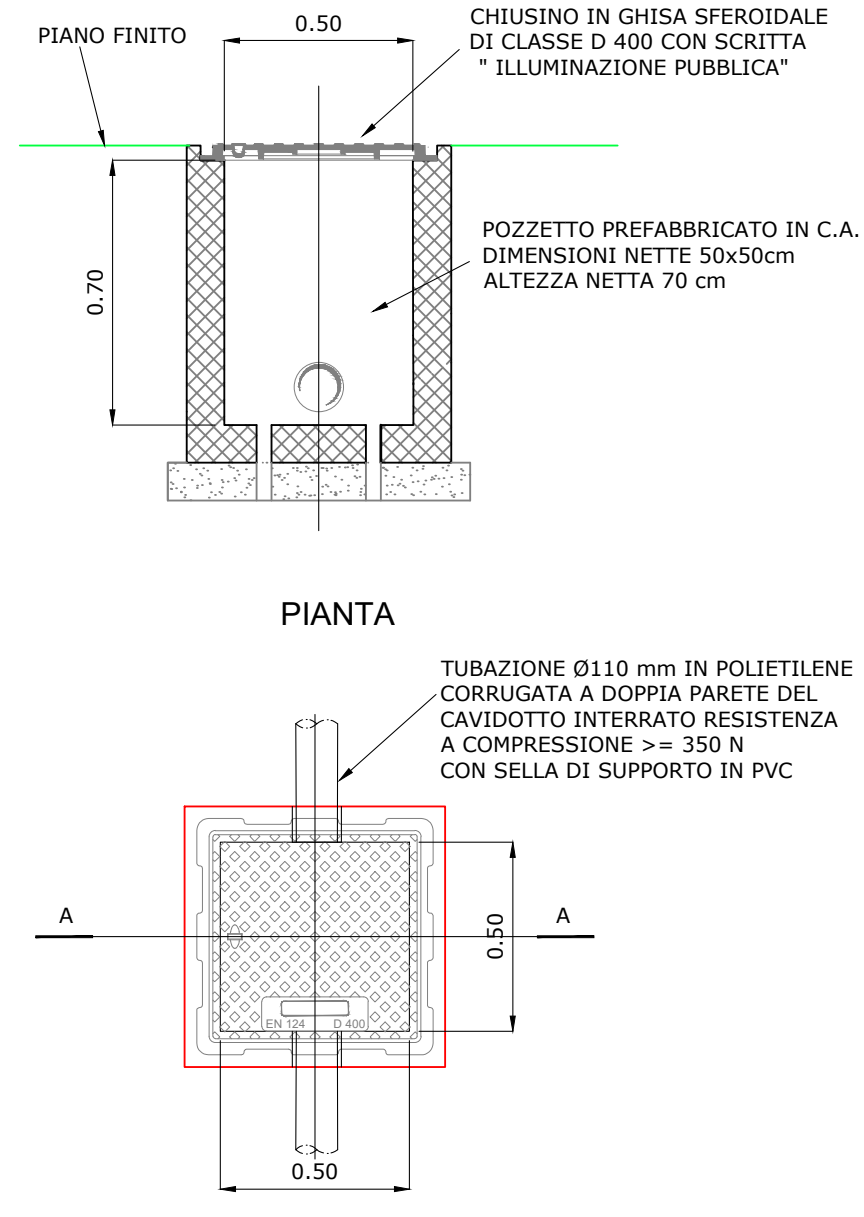

PIANO FINITO

NASTRO SEGNALETICO DEL CAVIDOTTO

PROTEZIONE TUBAZIONE CON CLS DI CLASSE C 12 / 15

TUBAZIONE Ø110 mm IN POLIETILENE CORRUGATA A DOPPIA PARETE DEL CAVIDOTTO INTERRIATO RESISTENZA A COMPRESSIONE ≥ 350 N CON SELLA DI SUPPORTO IN PVC

0.50

0.20

0.30

0.05

min 0.70 (***)

(***) PER LE ZONE CON MASSICCIATA STRADALE LA PROFONDIITA' DI SCAVO NON DEVE ESSERE INFERIORE A 100 cm

PALO ILLUMINAZIONE

CAVO BIPOLARE FG7R 0,6/1 kV
CIRCUITO INTERNO PALO PER
ALIMENTAZIONE ARMATURA
STRADALE

MUFFOLA PER GIUNZIONI
CAVI ENTRO POZZETTO
TIPO RAYTECH CLICK FIRE
PREREMPIUTO IN GEL

P
M
E



COMUNE DI NOLE

LAVORI PER LA REALIZZAZIONE DI NUOVA ROTATORIA SU
VIA CIRCONVALLAZIONE - S.P. 2, INCROCIO CON VIA TORINO
E VIA I° MAGGIO

PROGETTO DEFINITIVO

PLANIMETRIA E PARTICOLARI IMPIANTO DI ILLUMINAZIONE

I progettisti.

Dott. Ing. Bartolomeo VISCONTI

Dott. Ing. Chiara PALESE

Consulenze specialistiche.

PARISI per. ind. Aldo



Edes Ingegneri Associati P.IVA 10759750010
Via Postumia 49, 10142 Torino Tel. +39 011.0262900 Fax. +39 011.0262902
www.edesconsulting.eu edes@edesconsulting.eu

Elaborato		Codice	Revisione	Data
16		20028-D12-1_ILLU	0	APR. 2022
			1	DIC. 2022
Scala	Varie			

COMMITTENTE: Comune di Nole