

PROGETTO ESECUTIVO  
ai sensi dell' art. 23 del D. Lgs. 16 aprile 2016, n. 50

INTERVENTO:  
RIQUALIFICAZIONE ENERGETICA DI SCUOLA MATERNA  
I LOTTO FUNZIONAE

OGGETTO:

STATO DI FATTO:  
PIANTE, PROSPETTI E SEZIONE TIPO


Proprietà:  
COMUNE DI NOLE  
Via Devesi n. 14  
10076 - Nole (TO)  
P. IVA: 01282670015

Progettazione e D.L. generale:  
Arch. Darlo MORDENTI  
P.jva: 09081130016  
Piazza Emanuele Filiberto, 7 - 10122 TORINO (TO)  
tel: +39 348.44.25.932


Coordinatore per la sicurezza  
in fase di progettazione ed esecuzione:  
Ing. ALESSANDRO REMONDA  
STUDIO DI INGEGNERIA  
INGEGNERI ASSOCIATI CURCIO E REMONDA  
P.jva: 08534280014  
Via Paolo Veronesi, 216/5 - 10148 Torino  
tel: +39 011.5690275

|        |                |
|--------|----------------|
| TAVOLA | NL_SC_MT_AR_04 |
| REV.   | --             |
| SCALA  | 1:100          |
| DATA   | 05/10/2017     |


PIANTA STATO DI FATTO

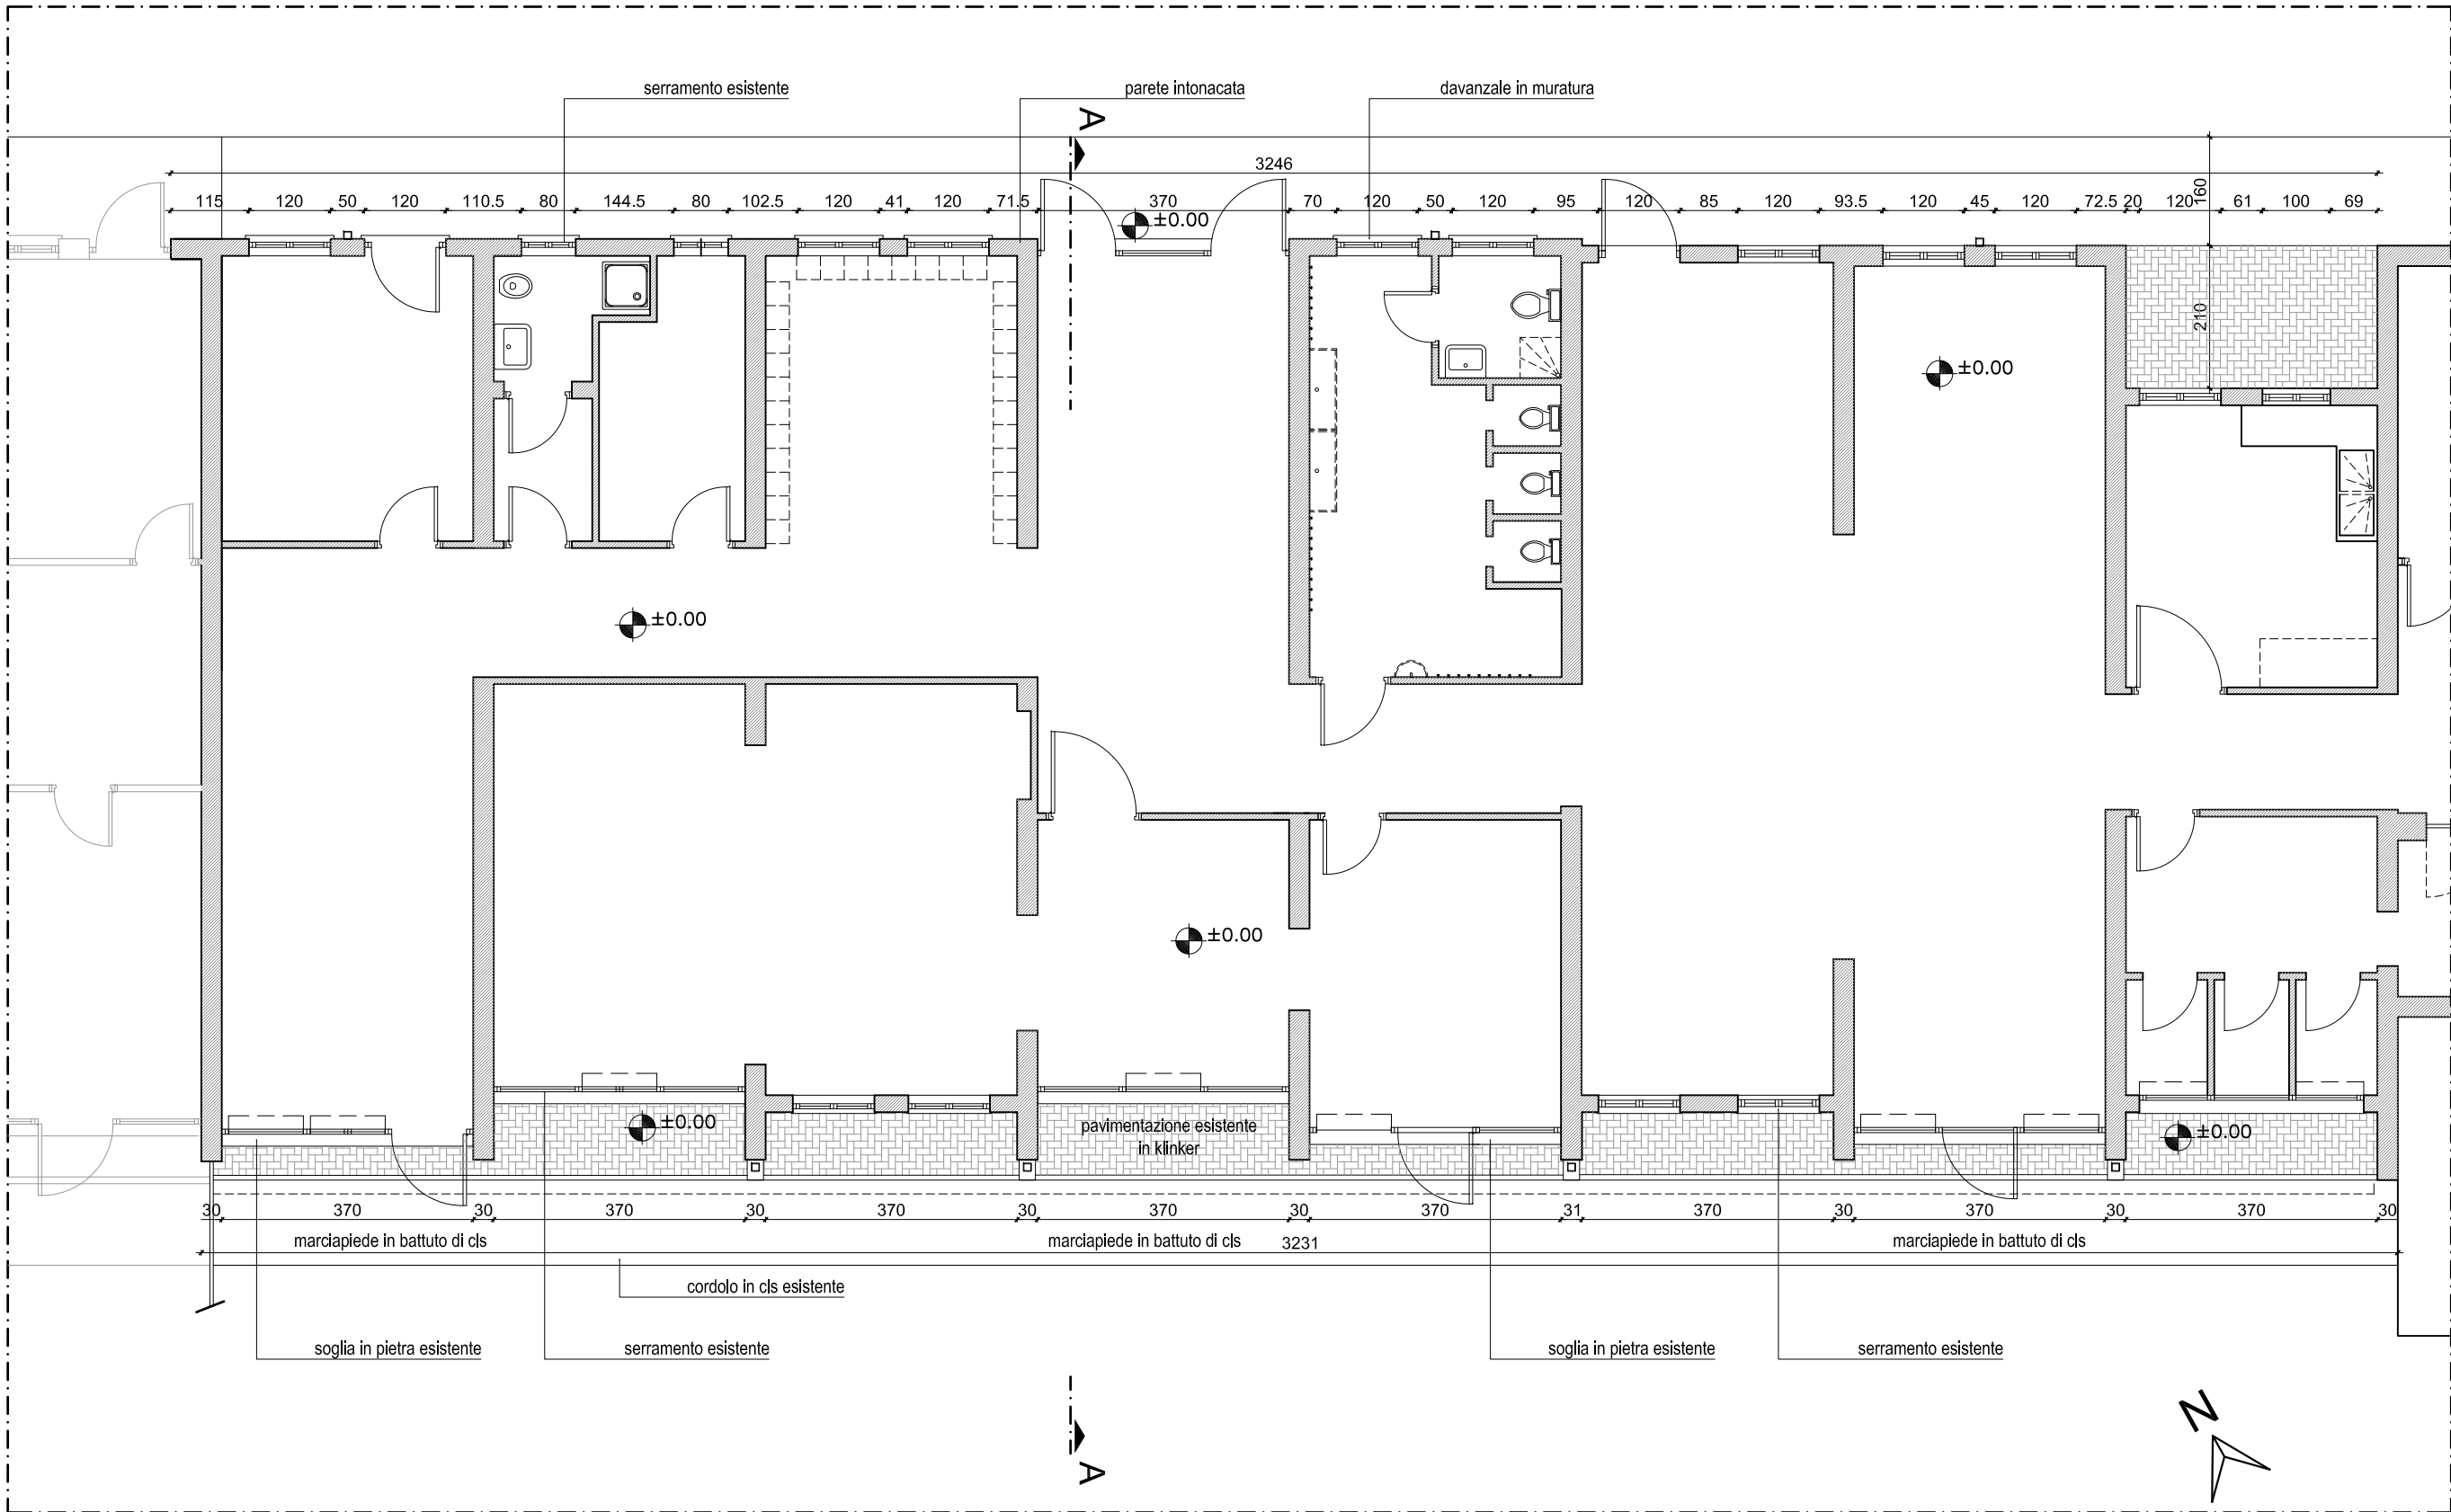


PIANTA COPERTURA STATO DI FATTO

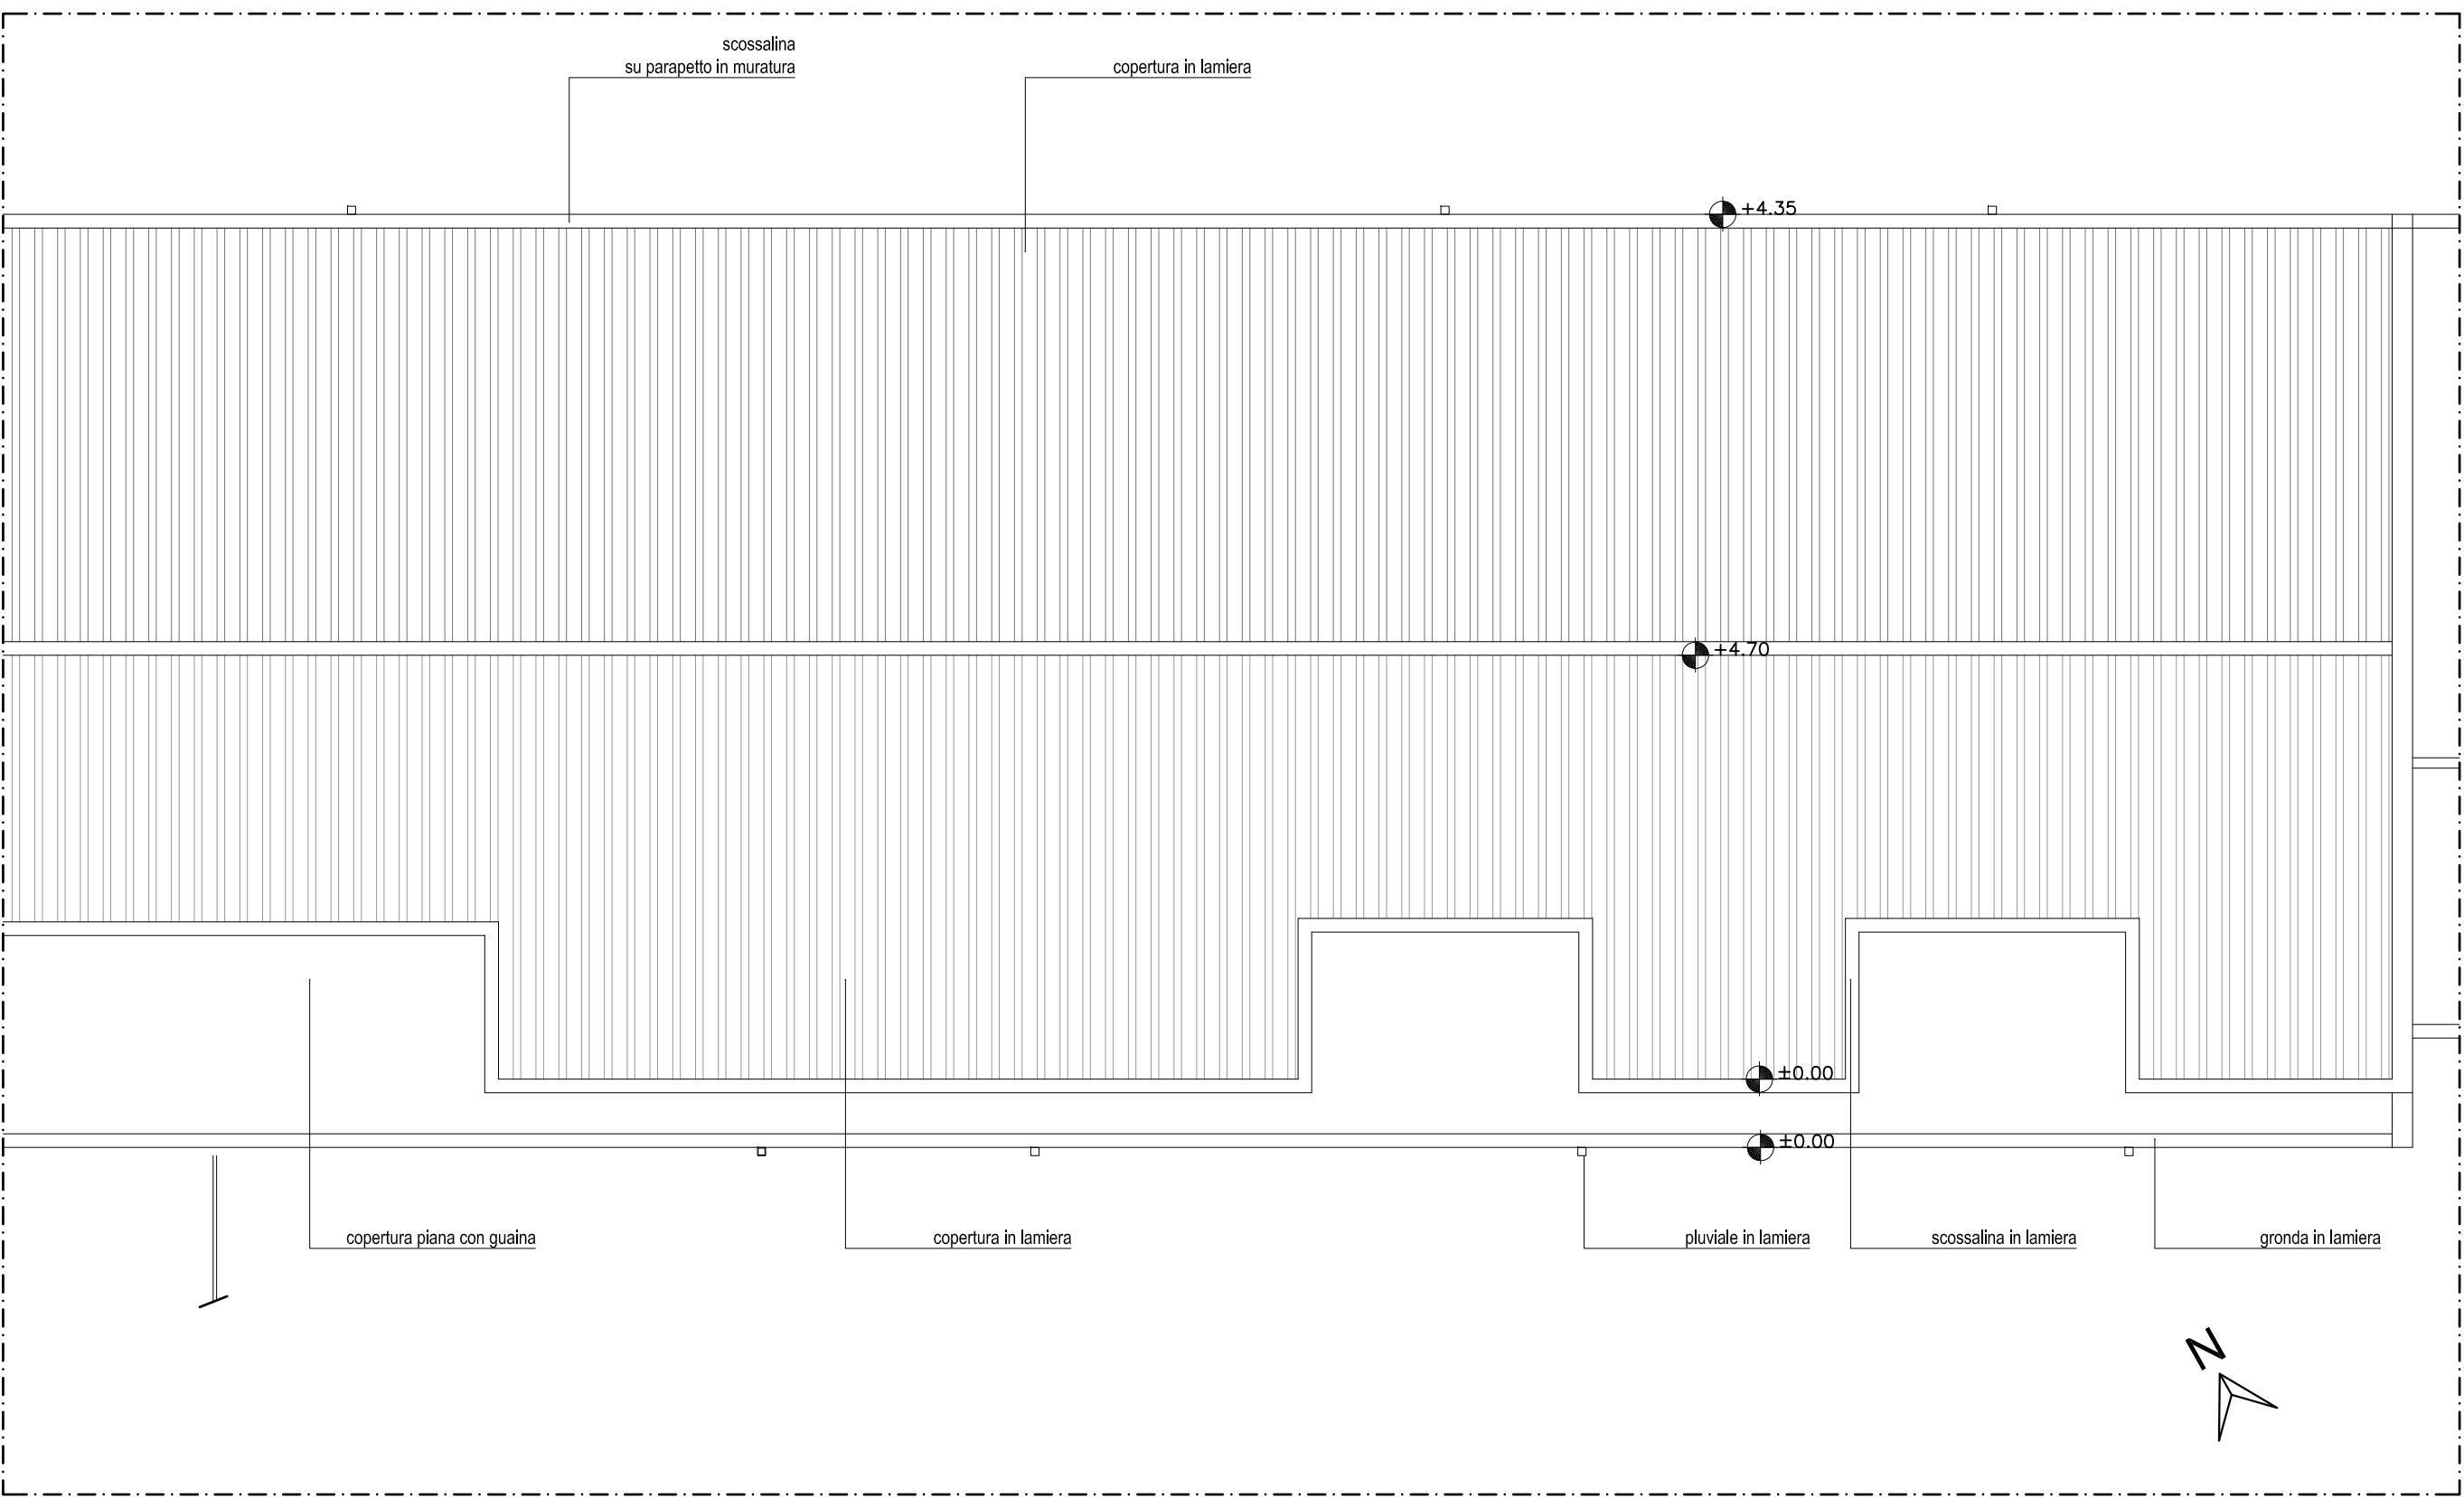

PROSPETTO SUD

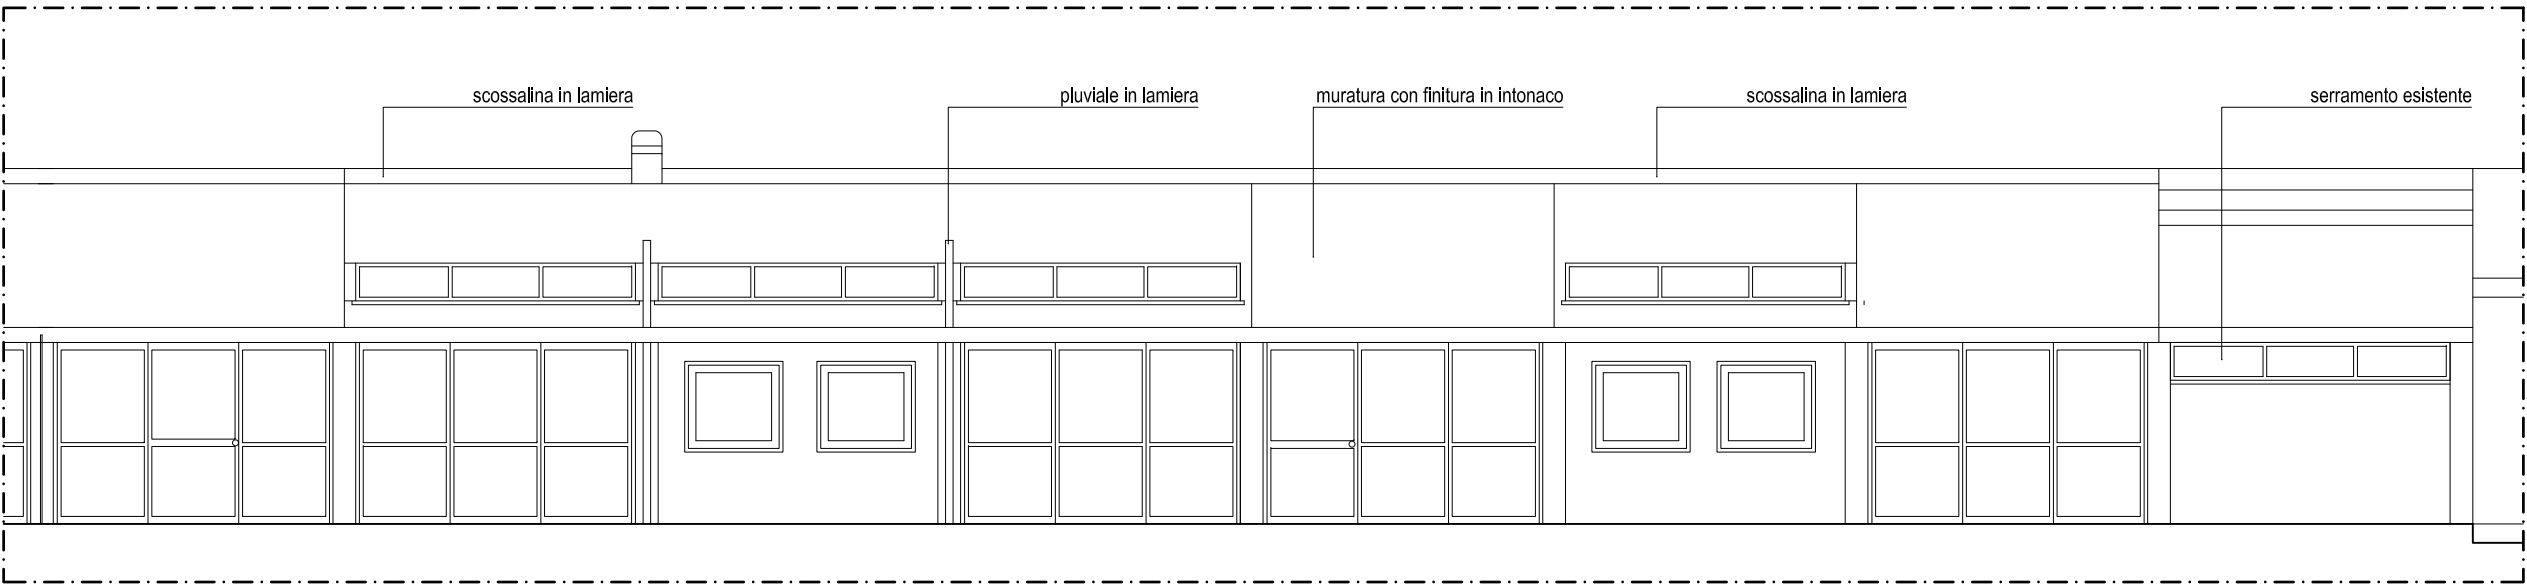

PROSPETTO NORD

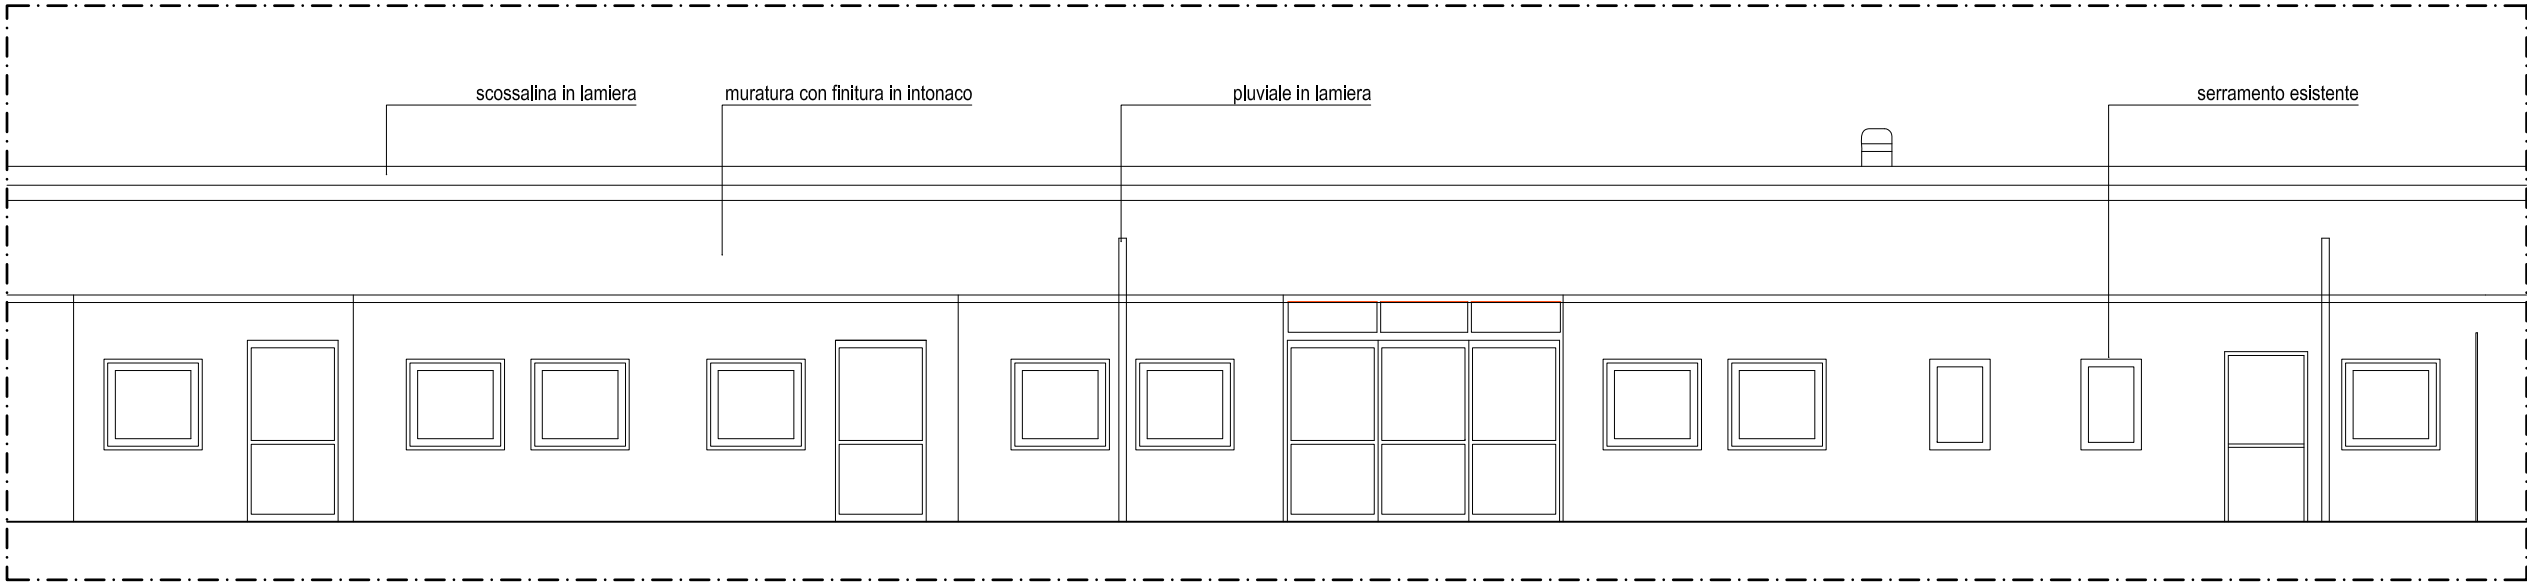

SEZIONE TIPO

