COMUNE DI NOLE C.SE
Città Metropolitana di Torino

PROGETTO:	RIQUALIFICAZIONE DEL CENTRO SPORTIVO DI VIA VOLONTARI DEL SANGUE:REALIZZAZIONE CAMPO DA CALCIO A 11 IN ERBA SINTETICA **PROGETTAZIONE DI FATTIBILITA' TECNICO ECONOMICA ED ESECUTIVA**
N° ELABORATO: **T05**	DESCRIZIONE: STATO DI FATTO: SEZIONI LONGITUDINALI DEL CAMPO ESISTENTE IN ERBA
DATA: 09/2023	SCALA: VARIE
R.U.P. E RESPONSABILE DEI LAVORI:	Arch. Fabrizio Rocchetti del COMUNE DI NOLE C.SE Via Devesi n°14 10076 Nole C.se (To)
COMMITTENTE:	COMUNE DI NOLE C.SE Via Devesi n°14 10076 Nole C.se (To)
PROGETTAZIONE:	Arch. Emanuela Berlini Via Cerosa n°37 10073 Ciriè (To)

RESPONSABILE DEL PROCEDIMENTO:	Il Responsabile dell'Area Tecnica Arch. Fabrizio Rocchetti del COMUNE DI NOLE C.SE Via Devesi n°14 10076 Nole C.se (To)
N° PROTOCOLLO:	

Note:
Questo elaborato è di proprietà riservata. Ne è vietata la riproduzione anche parziale, nonchè la presentazione a chiunque sia diverso dal committente.
L'inosservanza è punibile a termini di legge.

ARCH SAFE &CO

Arch. Emanuela Berlini
DAPES Promozione & Tutela n°273
via cerosa 37, 10073 Ciriè (to)
P.I. 09511270010 - C.F. BRLMNL74E41L219Z
t. 347 891 3484 f. 0123 - 1 - 2 - 3 - 4 - 5
p.vat. 10312950012
emanuela.berlini@pec.it
emanuela@studiodesigner.it

PLANIMETRIA STATO DI FATTO_scala 1:1000

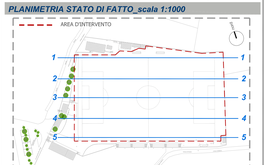

SEZIONI LONGITUDINALI SCHEMATICHE DEL CAMPO A UNDICI_scala 1:200

SEZIONE 01

SEZIONE 02

SEZIONE 03

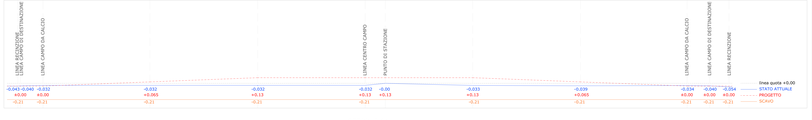

SEZIONE 04

SEZIONE 05