



INDIVIDUAZIONE AREA DI INTERVENTO CATASTALE
Comune di Nole, Foglio n. 9 Particella n. 555
Scala 1:1000

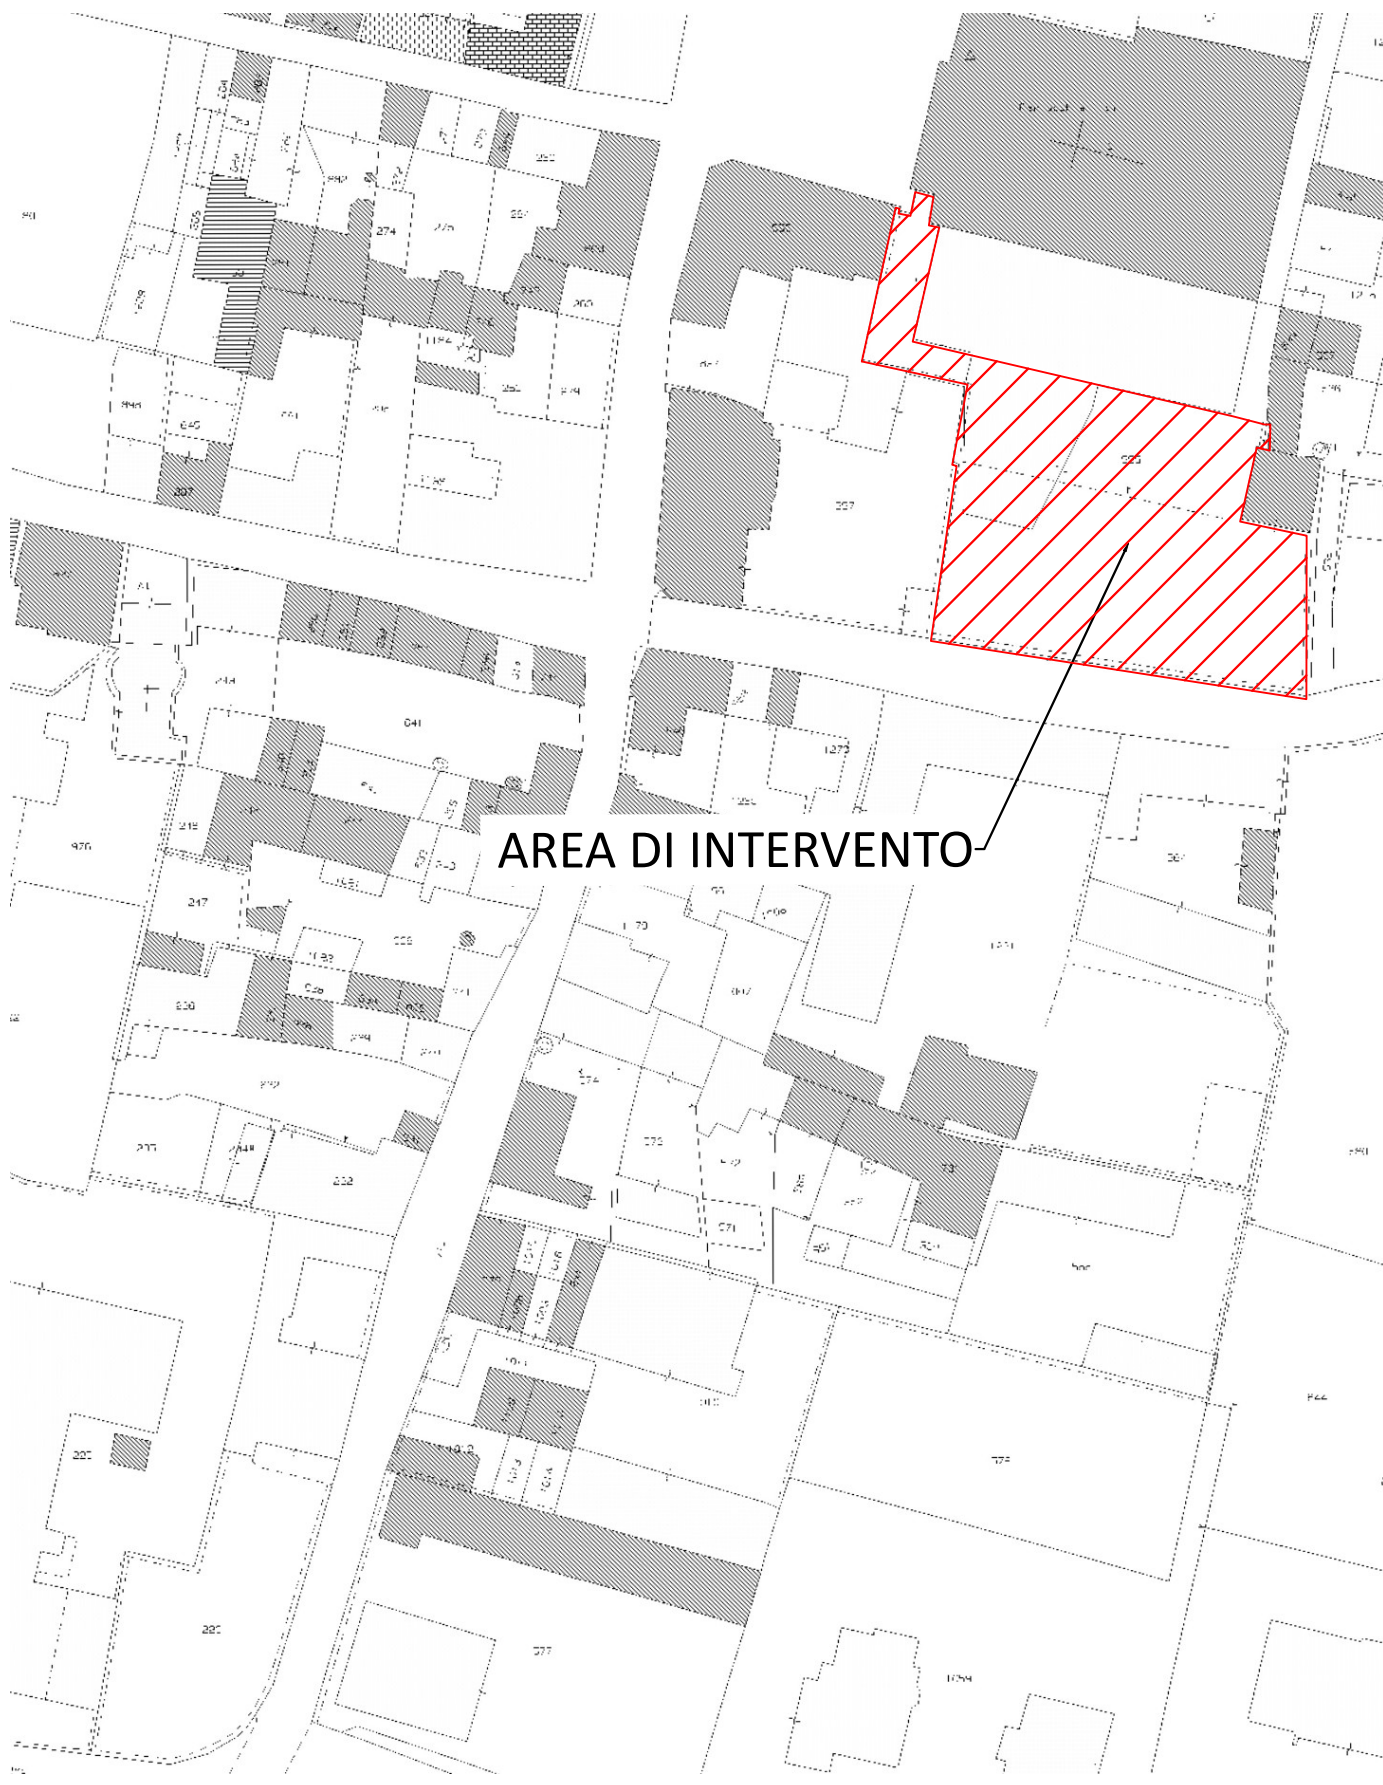

INDIVIDUAZIONE AREA DI INTERVENTO SU
VISTA AEREA
1:500



INDIVIDUAZIONE DELL'INTERVENTO SU ESTRATTO SU P.R.G.C.
scala 1:5.000

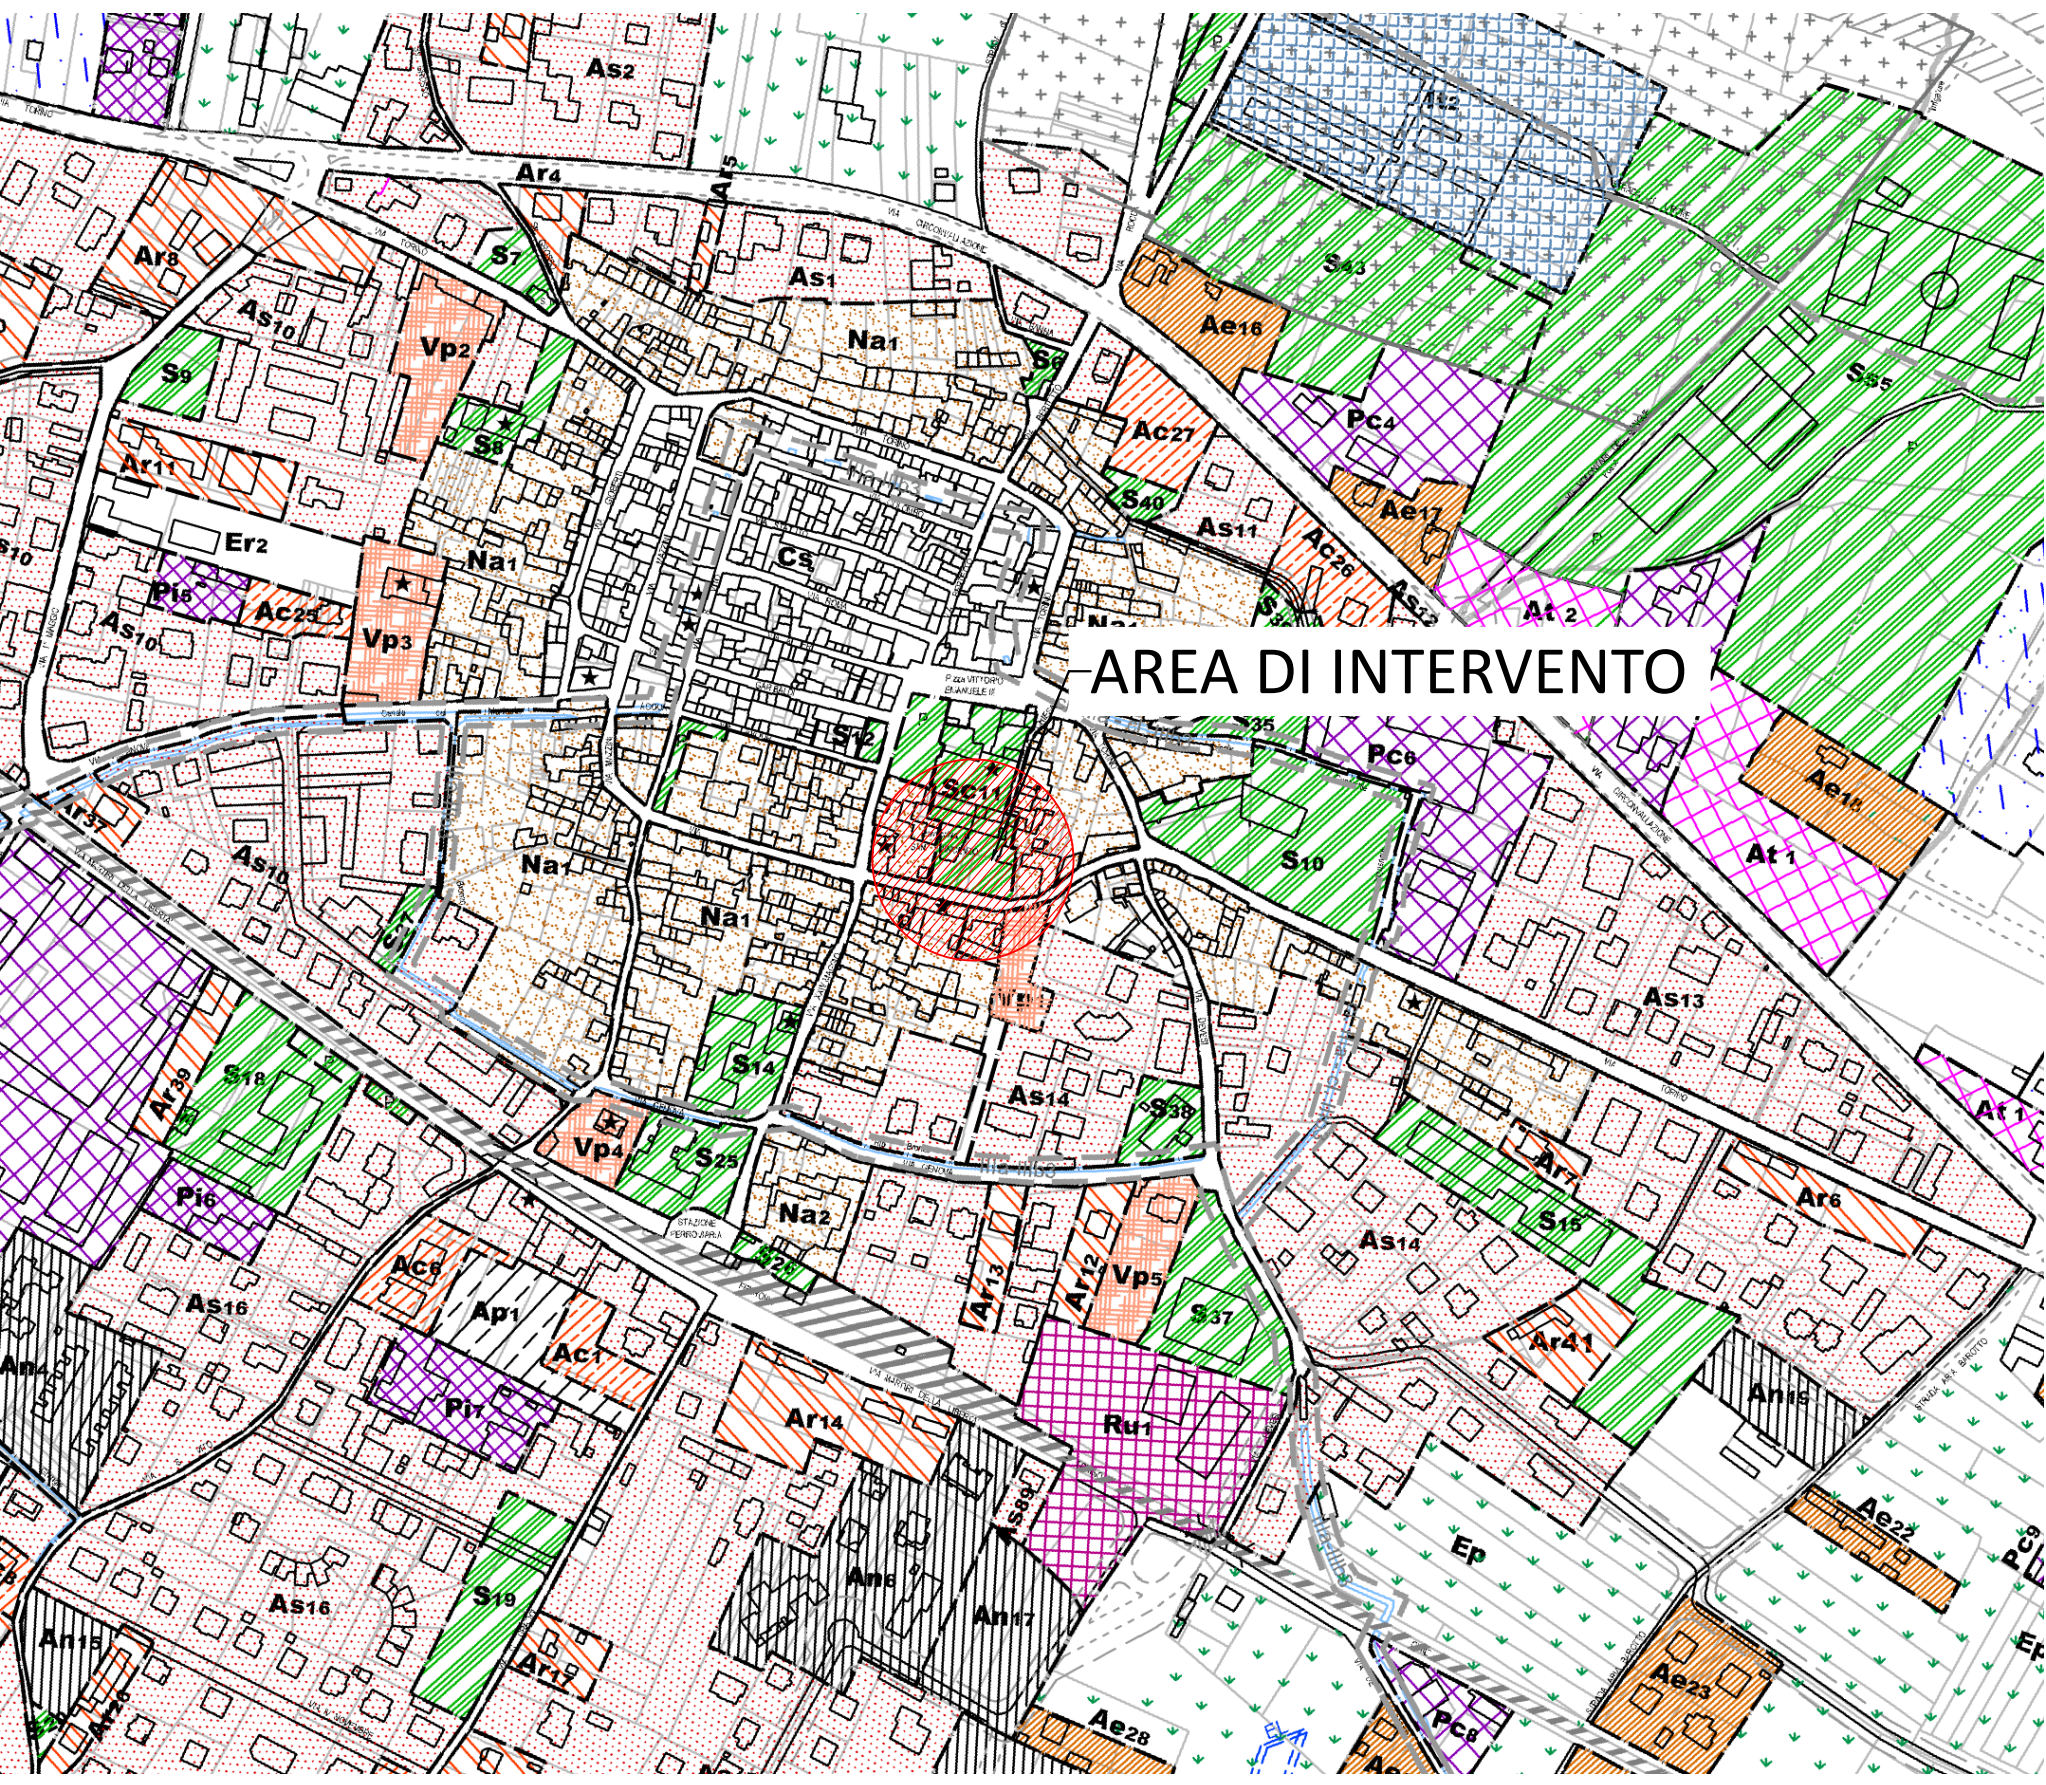


LEGENDA	
SIMBOLOGIA GENERALE	
	Confine comunali
	Delineazione Area Normativa di P.R.G.C.
ZONIZZAZIONE	
	Ru aree di ristrutturazione urbanistica
	Cs centro storico
	Na nuclei di antica formazione
	As aree a capacità insediativa esaurita
	Au aree di riordino urbanistico
	Ar aree a capacità insediativa residua
	Ac aree di completamento
	Ap aree di nuovo impianto a P.E.C.P.
	Ae insediamenti residenziali sparsi in zona agricola
	Pc aree impianti produttivi confermati nella loro ubicazione
	Pi aree impianti produttivi dichiarati in zona impropria
	Pr aree impianti produttivi di nuovo insediamento
	S aree per verde servizi attrezzature
	E zone agricole
	Ep zone agricole di protezione degli insediamenti
	Vp verde privato di tutela ambientale
	At area per attività terziaria
	Rt area per attività ricreativo-turistica
	It area per impianti tecnologici
	Ara area di recupero ambientale
	Fascia di rispetto area di recupero ambientale
	Vincoli siti di interesse comunitario
	localizzazione SIC "IT 110095 Vauda"
	localizzazione SIC "IT 110014 Stura di Lanzo"

	Vincolo zona militare
	Visibilità di progetto (nuova via di ampliamento)
	Fascia di rispetto stradale
	Fascia di rispetto cimiteriale
	Fascia di rispetto area di recupero ambientale (scariche esaurite)
	Decanto per RSU esaurita
	Fascia di protezione dei corsi d'acqua
	Ferrovia
	Sottopassaggio alla ferrovia nei punti 1-2-3
	Eleotrodotto
	Centralina gas
	Depuratore
	Pozzo acquedotto intercomunale sud canavese
	Zona di rispetto come da delibera di G.R. n. 42/31725 del 10/01/94:
	zona di tutela assoluta
	zona di rispetto ristretta
	zona di rispetto allargata
	Atterrate agricole da riclassificare
	Edificio vincolato
	Albero soggetto a tutela ambientale

LEGENDA CLASSI PERICOLOSA' GEOLOGICA	
(rif. Norme di Attuazione Titolo II - art. 18.1)	
LIMITI TRA LE VARIE CLASSI DI PERICOLOSA' GEOLOGICA	
classe I	zone in cui si verificano solo fenomeni di pericolosità geologica di tipo I (movimenti di massa, frane, ecc.)
classe II1	condizioni di pericolo per frane di tipo I (movimenti di massa, frane, ecc.)
classe II2	condizioni di pericolo per frane di tipo II (movimenti di massa, frane, ecc.)
classe II3	condizioni di pericolo per frane di tipo III (movimenti di massa, frane, ecc.)
classe IIIa	condizioni di pericolo per frane di tipo IV (movimenti di massa, frane, ecc.)
classe IIIb1	condizioni di pericolo per frane di tipo V (movimenti di massa, frane, ecc.)
classe IIIb2	condizioni di pericolo per frane di tipo VI (movimenti di massa, frane, ecc.)
classe IIIb3	condizioni di pericolo per frane di tipo VII (movimenti di massa, frane, ecc.)
classe IIIb4	condizioni di pericolo per frane di tipo VIII (movimenti di massa, frane, ecc.)

INDIVIDUAZIONE DELL'INTERVENTO SU CARTA TECNICA C.T.P.
Sezione n. 134151
scala 1:5.000

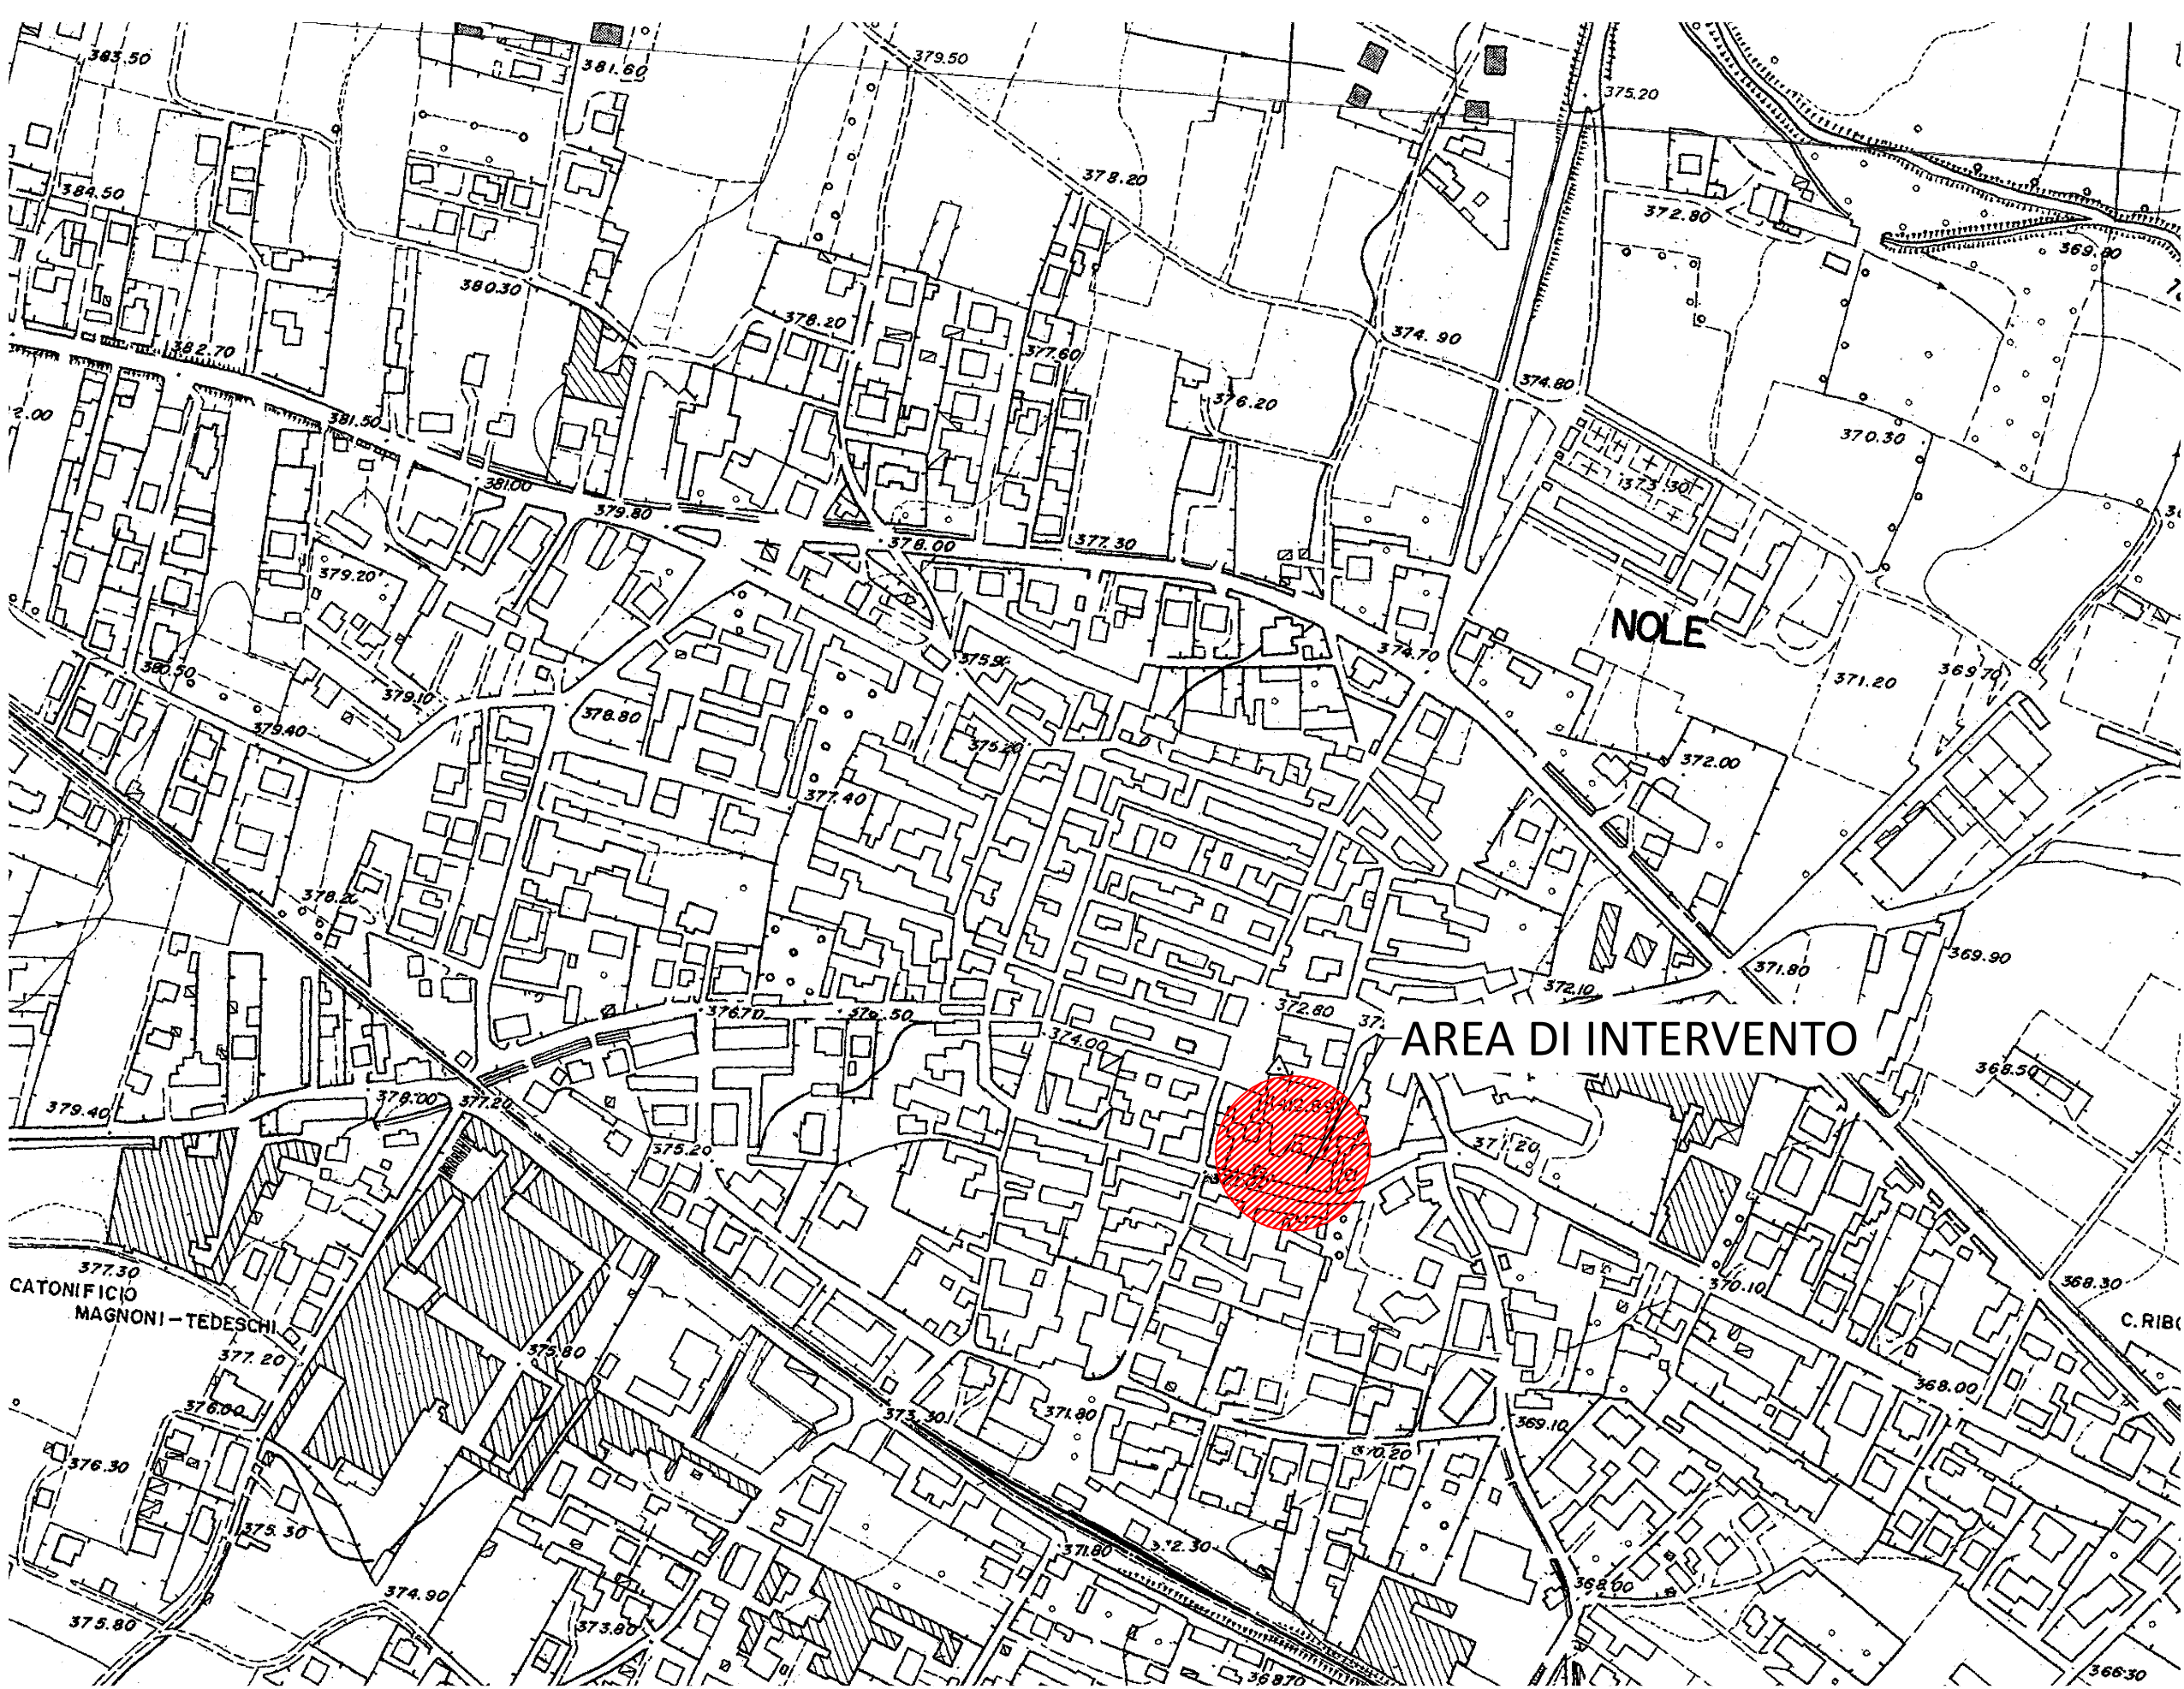

INDIVIDUAZIONE DELL'INTERVENTO SU CARTA TECNICA C.T.R.
Sezione n. 134150
scala 1:10.000



SERTEC
SINCE 1968
INGEGNERIA CONSULTING S.r.l.

COMMITTENTE:

COMUNE DI NOLE

OGGETTO:

REALIZZAZIONE DI PARCHEGGIO PUBBLICO
COPERTO E SEMINTERRATO IN VIA SAN
SEBASTIANO E RELATIVO COLLEGAMENTO
PEDONALE CON PIAZZA VITTORIO EMANUELE II

LOCALITÀ DELL'INTERVENTO:

COMUNE DI NOLE, VIA SAN SEBASTIANO, N° 8

FASE PROGETTUALE:

PROGETTO DI FATTIBILITÀ TECNICO-ECONOMICA

ARCHIVIO:

4687	365	ARC	001	PFTE	00
------	-----	-----	-----	------	----

TITOLO ELABORATO:

INQUADRAMENTO GENERALE

CONTROLLO QUALITÀ ELABORATI	RESPONSABILE D'AREA	REDAZIONE	VERIFICATO	REVISIONATO	APPROVATO	REV.	DATA	NOTE
ARC	ARCHITETTURA ED EDILIZIA	Arch. A. DEMARIA - Arch. M. DI PERNA	D.G.	M.D.P.		1	12/2023	EMISSIONE
GEO	AMBIENTE E TERRITORIO	Geol. P. CAMBULLI				2		
DLI	DIREZIONE LAVORI	Dott. Ing. G. ODETTO				3		
ENE	ENERGETICA	Ing. A. BRIGOLIN				4		
IDR	IDRAULICA	Ing. M. VERNETTI ROSINA				5		
IEL	IMPIANTI ELETTRICI E SPECIALI	Dott. Ing. E. MERCADO				6		
ITM	IMPIANTI TERMOTECNICI	Ing. A. BRIGOLIN				7		
INF	INFRASTRUTTURE	Ing. A. VACCARONE				8		
STR	STRUTTURE	Geom. F. TONINO				9		
VVF	PREVENZIONE INCENDI	Ing. A. BRIGOLIN				10		
EXT	COLLABORATORI ESTERNI					11		

PROGETTISTA:

Ing. Lorenzo VIGNONO
N° 13123 ALBO INGEGNERI
PROVINCIA DI TORINO

ALTRA FIGURA:

Arch. Marco DI PERNA
N° 419 ALBO ARCHITETTI
PROVINCIA DI BIELLA

ISO 9001
CERTIFICATO
1229049

FIBIC

oice