Fabio Lanzafami
A R C H I T E T T O

Via IV Novembre 6 - 10073 - Ciriè (To)
Ordine degli Architetti della Provincia di Torino n° 4324
Tel: 011/921.42.34 Fax: 011/070.29.48
C.F.: LNZFBA71P21L219C P.IVA: 07460100014

COMUNE DI NOLE CANAVESE

OGGETTO:

SISTEMAZIONE ED ASFALTATURA DI UNA SERIE DI STRADE COMUNALI

LA PROPRIETA':

Comune di Nole Canavese
Via Torino, 127
P.Iva 01282670015

TITOLO:
Inquadramento territoriale, calcolo delle aree con dimostrazione grafica , particolare marciapiede e parcheggio, sezione marciapiede , sezione parcheggio, particolare allaccio fognatura comunale

UBICAZIONE: VIA GRAZIOLI

DATA : 20/09/2014 TAVOLA: 08

- [ ] Progetto di massima
- [ ] Progetto definitivo
- [ ] Esecutivo di cantiere
- [ ] Tracciati impiantistici
- [ ] Forometrie

LEGENDA:

- MARCIAPIEDE VIA GRAZIOLI
- PARCHEGGIO VIA GRAZIOLI

Il progettista e direttore lavori:
Arch. Fabio Lanzafami

Amministrazione comunale:
(Il Sindaco)

prot. comunale:

Area riservata a timbri comunali:

Studio di architettura
Arch. Fabio LANZAFAMI
Senza autorizzazione scritta dello stesso il presente disegno non potra' essere utilizzato, ne' venire comunicato a terzi o riprodotto; lo studio tutela i propri diritti a rigore di legge.
Disegno realizzato con software @cad2007
n° licenza 944753737723

INQUADRAMENTO VIA GRAZIOLI - MARCIAPIEDE E PARCHEGGIO

MARCIAPIEDE
Scala 1:50

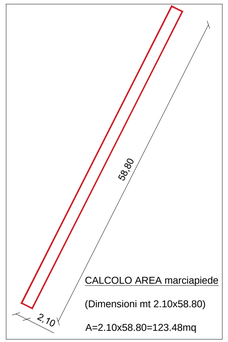

CALCOLO AREA marciapiede

(Dimensioni mt 2.10x58.80)

A=2.10x58.80=123.48mq

PARCHEGGIO
Scala 1:50

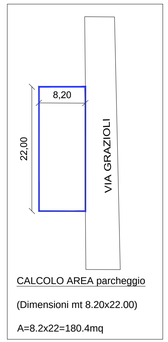

CALCOLO AREA parcheggio

(Dimensioni mt 8.20x22.00)

A=8.2x22=180.4mq

SEZIONE MARCIAPIEDE
Scala 1:50

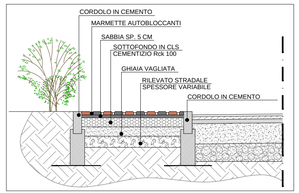

SEZIONE PARCHEGGIO
Scala 1:50

PARTICOLARE ALLACCIO FOGNATURA COMUNALE
Scala 1:20

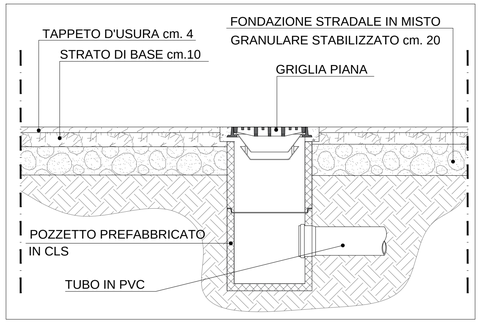

PARTICOLARE MARCIAPIEDE E PARCHEGGIO - VIA GRAZIOLI
Scala 1:20

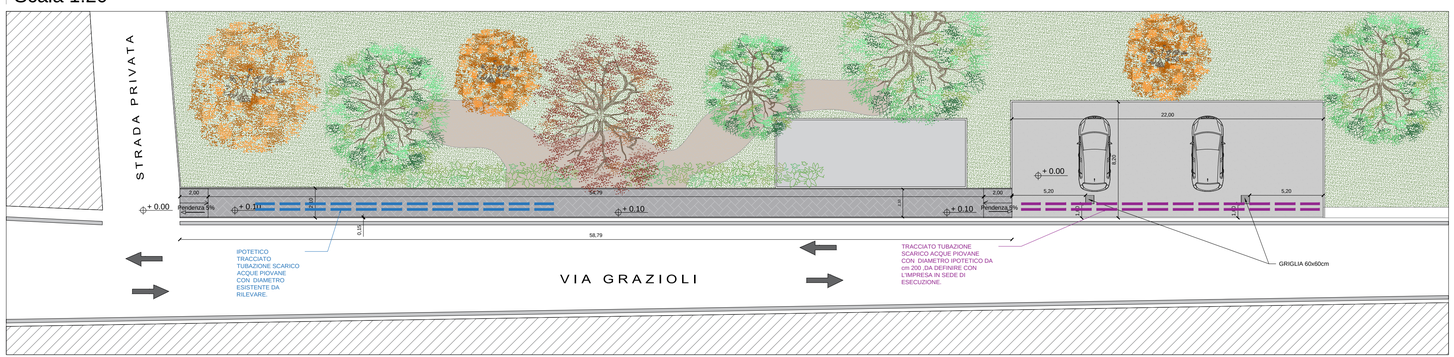
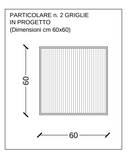
PARTICOLARE GRIGLIE
Scala 1:10