


- Rete ITALGAS
- Rete SMAT: Fognatura nera
- Rete SMAT: Fognatura mista
- Rete SMAT: Bealera intubata
- Rete SMAT: Acquedotto

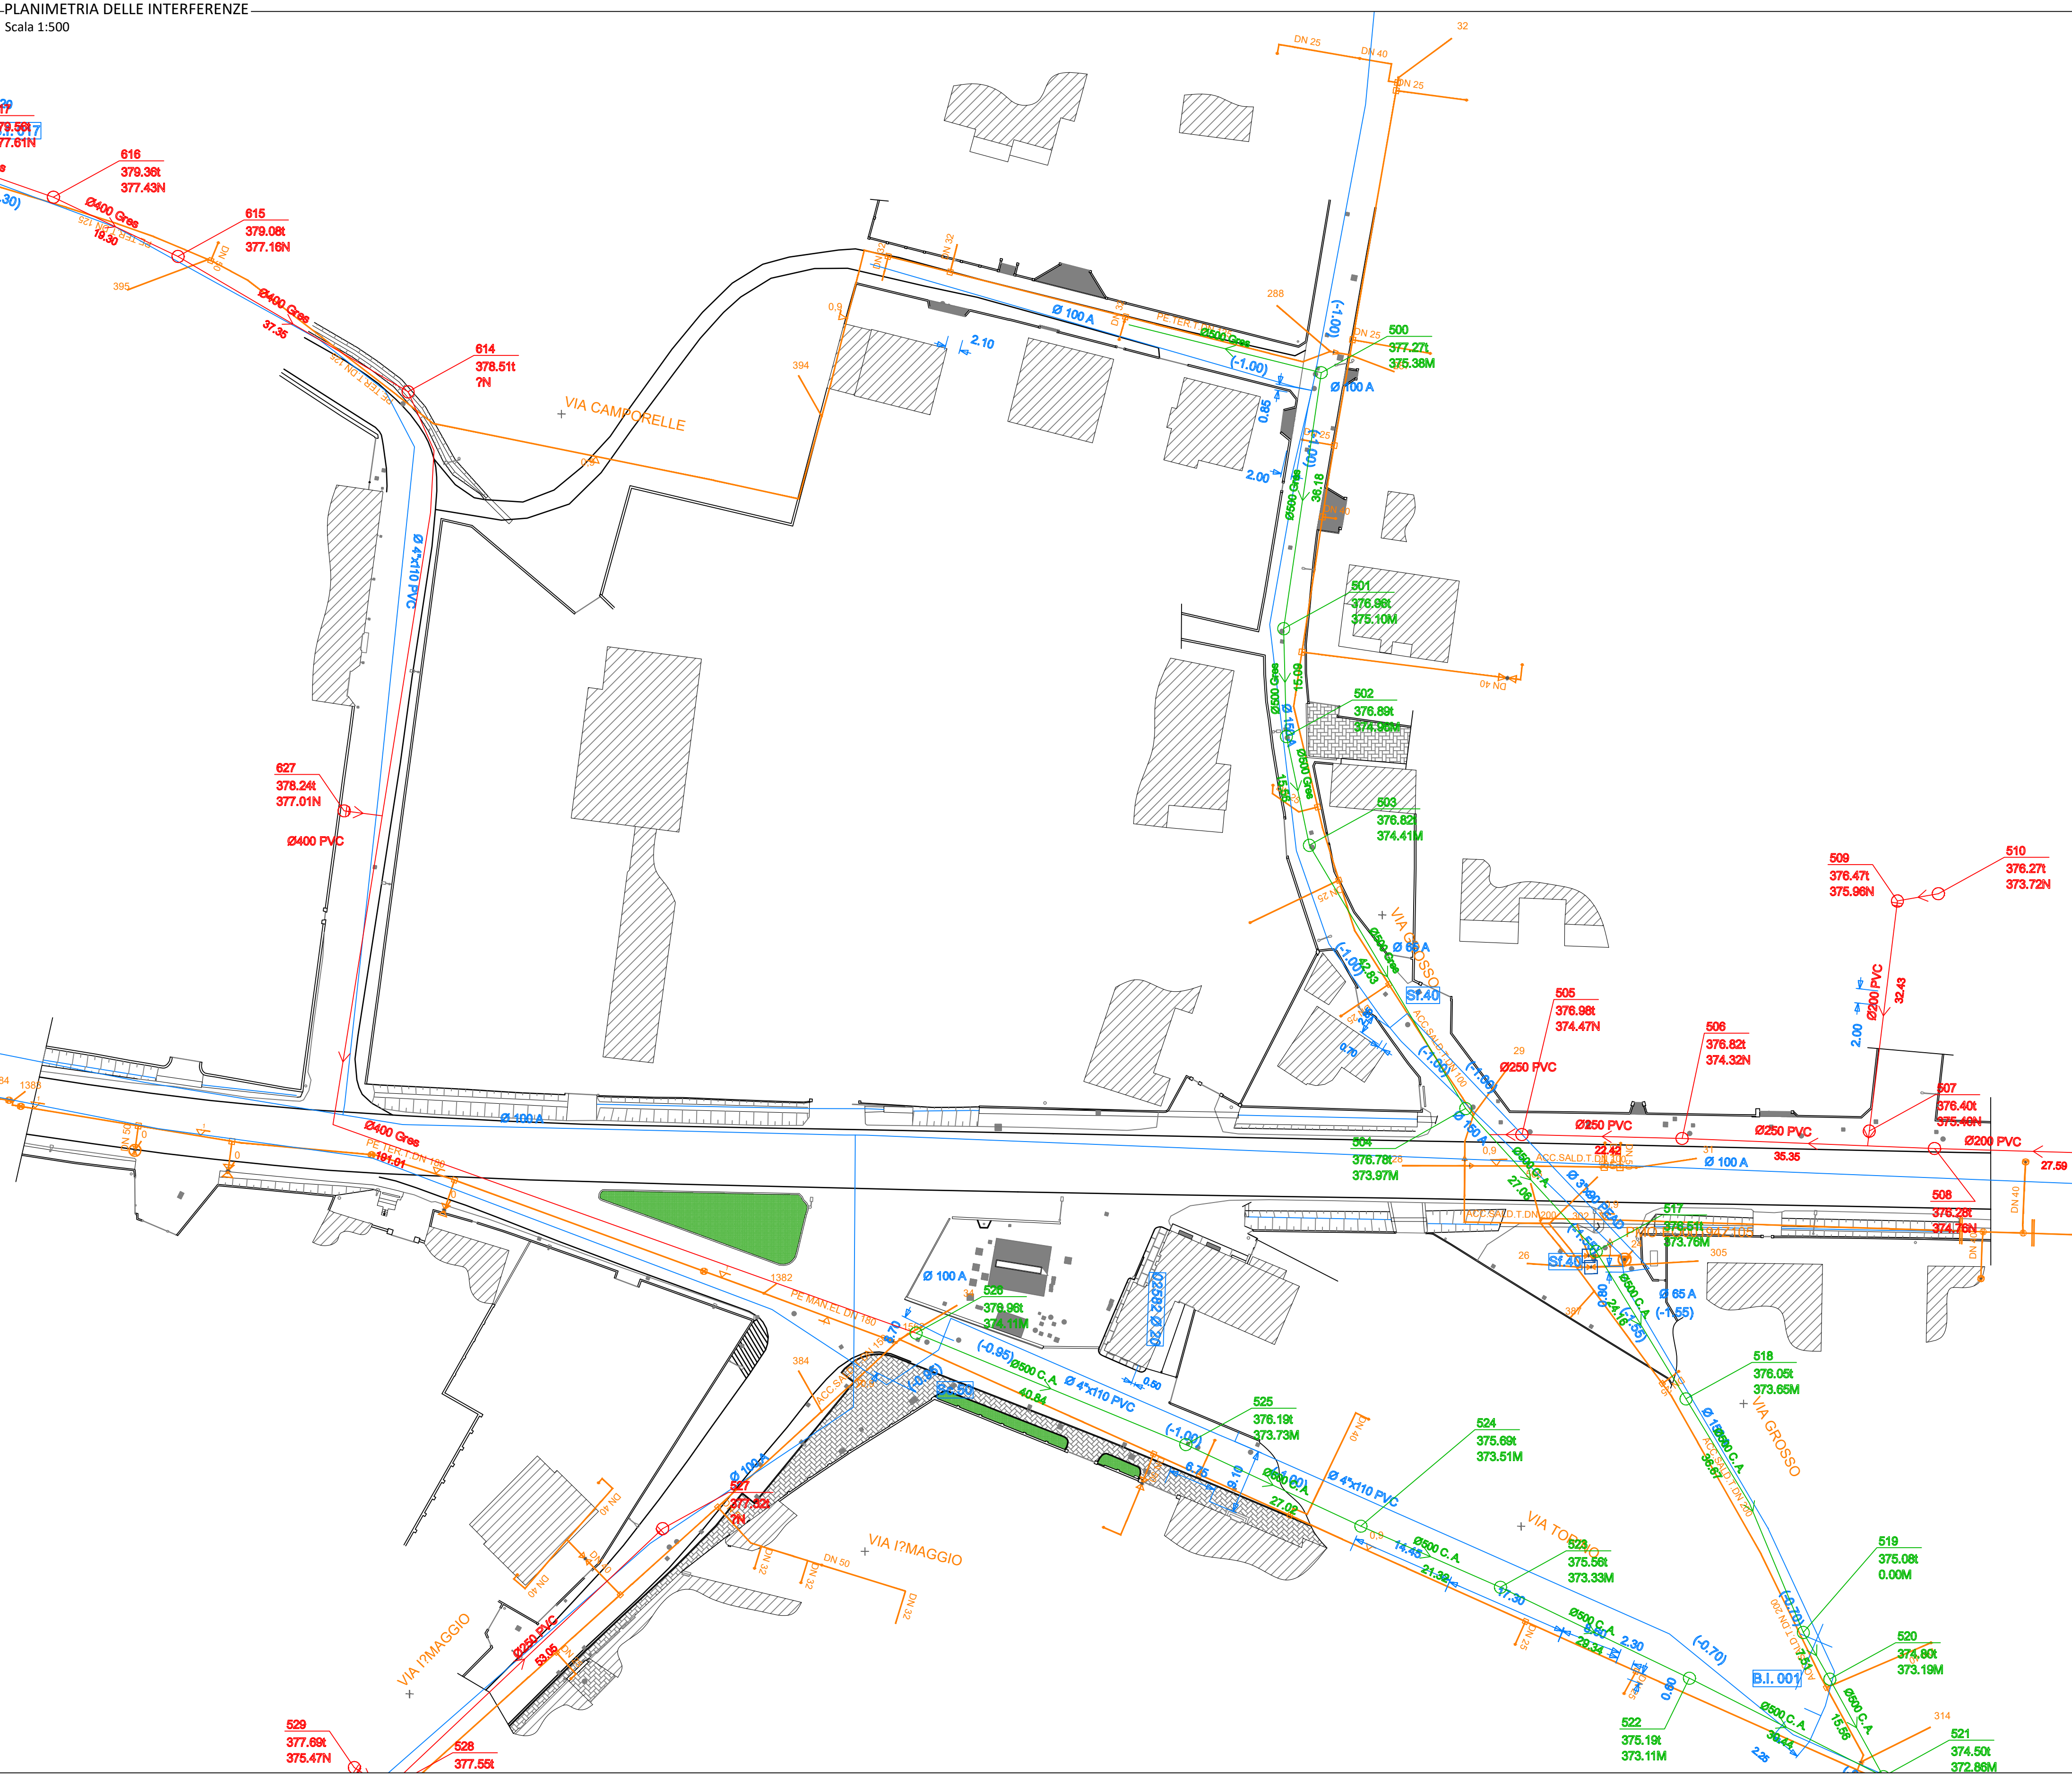

Regione Piemonte
Città Metropolitana di Torino



COMUNE DI NOLE

LAVORI PER LA REALIZZAZIONE DI NUOVA ROTATORIA SU
VIA CIRCONVALLAZIONE - S.P. 2, INCROCIO CON VIA TORINO
E VIA I° MAGGIO

PROGETTO DEFINITIVO

PLANIMETRIA DELLE INTERFERENZE



I progettisti:
Dott. Ing. Bartolomeo VISCONTI
Dott. Ing. Chiara PALESE

Consulenze specialistiche:
Dott. Ing. Fabrizio GALETTI



EDes Ingegneri Associati P.IVA 10759750010
Via Postumia 49, 10142 Torino - Tel. +39 011.0262900 Fax. +39 011.0262902
www.edesconsulting.eu edes@edesconsulting.eu

Elaborato	Codice	Revisione	Data
17	20028-D13-1_INTER	0	APR. 2022
Scala	1:500	1	DIC. 2022

COMMITTENTE: Comune di Nole