

COMUNE DI NOLE CSE
Città Metropolitana di Torino

ARCH
SAFE
& CO

PROGETTAZIONE DI FATTIBILITÀ
TECNICO ECONOMICA ED ESECUTIVA

N° ELABORATO: PLANIMETRIA CAMPO A 11

T08 PROGETTO: PLANIMETRIA DEL NUOVO CAMPO A 11 IN ERBA SINTETICA CON NUOVO SISTEMA DI IRRIGAZIONE

DATA: 09/2023

SCALA: VARI








NOTE:
1. Il presente progetto è redatto in conformità con le norme tecniche di cui al D.M. 14/06/2012 e al D.M. 14/06/2013.


LEGENDA

- EDIFICI
- INGRESSI AL CENTRO SPORTIVO
- INGRESSI AGILI EDIFICI
- AREA DIVERTEMENTO
- TIRAZIONE PERIMETRALE ADOTTAZIONE IDRICA
- LINEA ELETTRICA COLLEGATA AL QUADRO DI COMANDO

PLANIMETRIA STATO DI FATTO scala 1:500

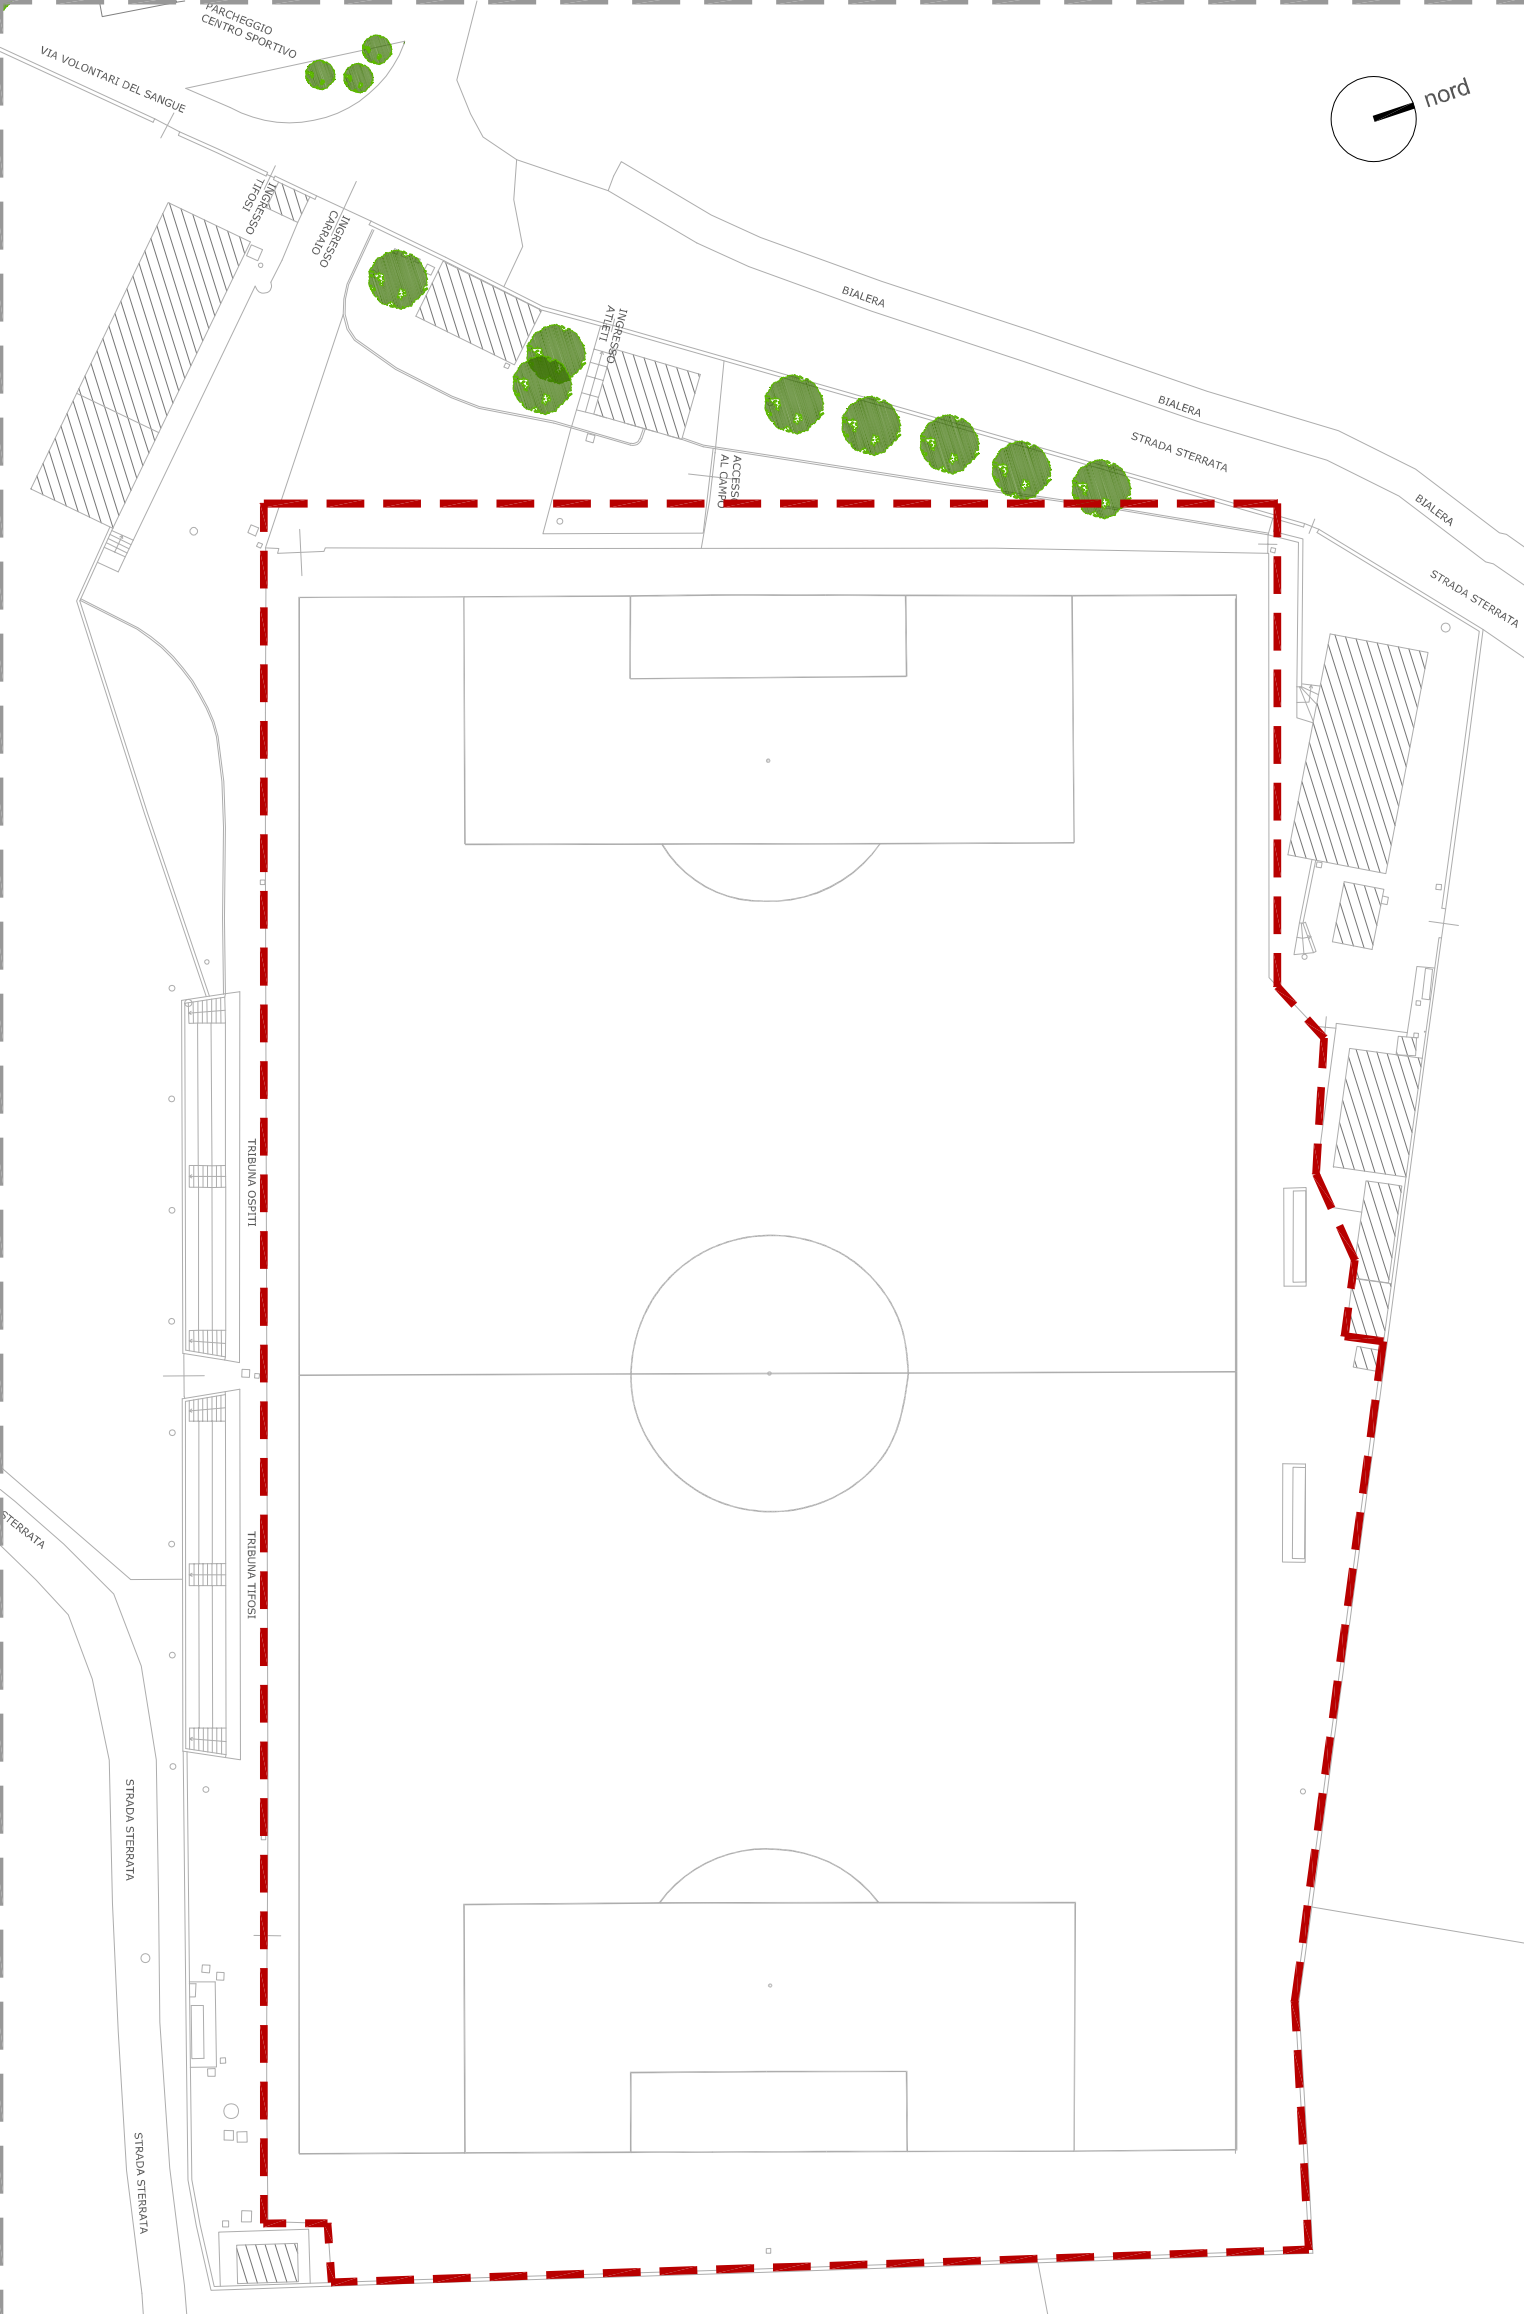

SCHEMA IRRIGAZIONE (regolamento LND)

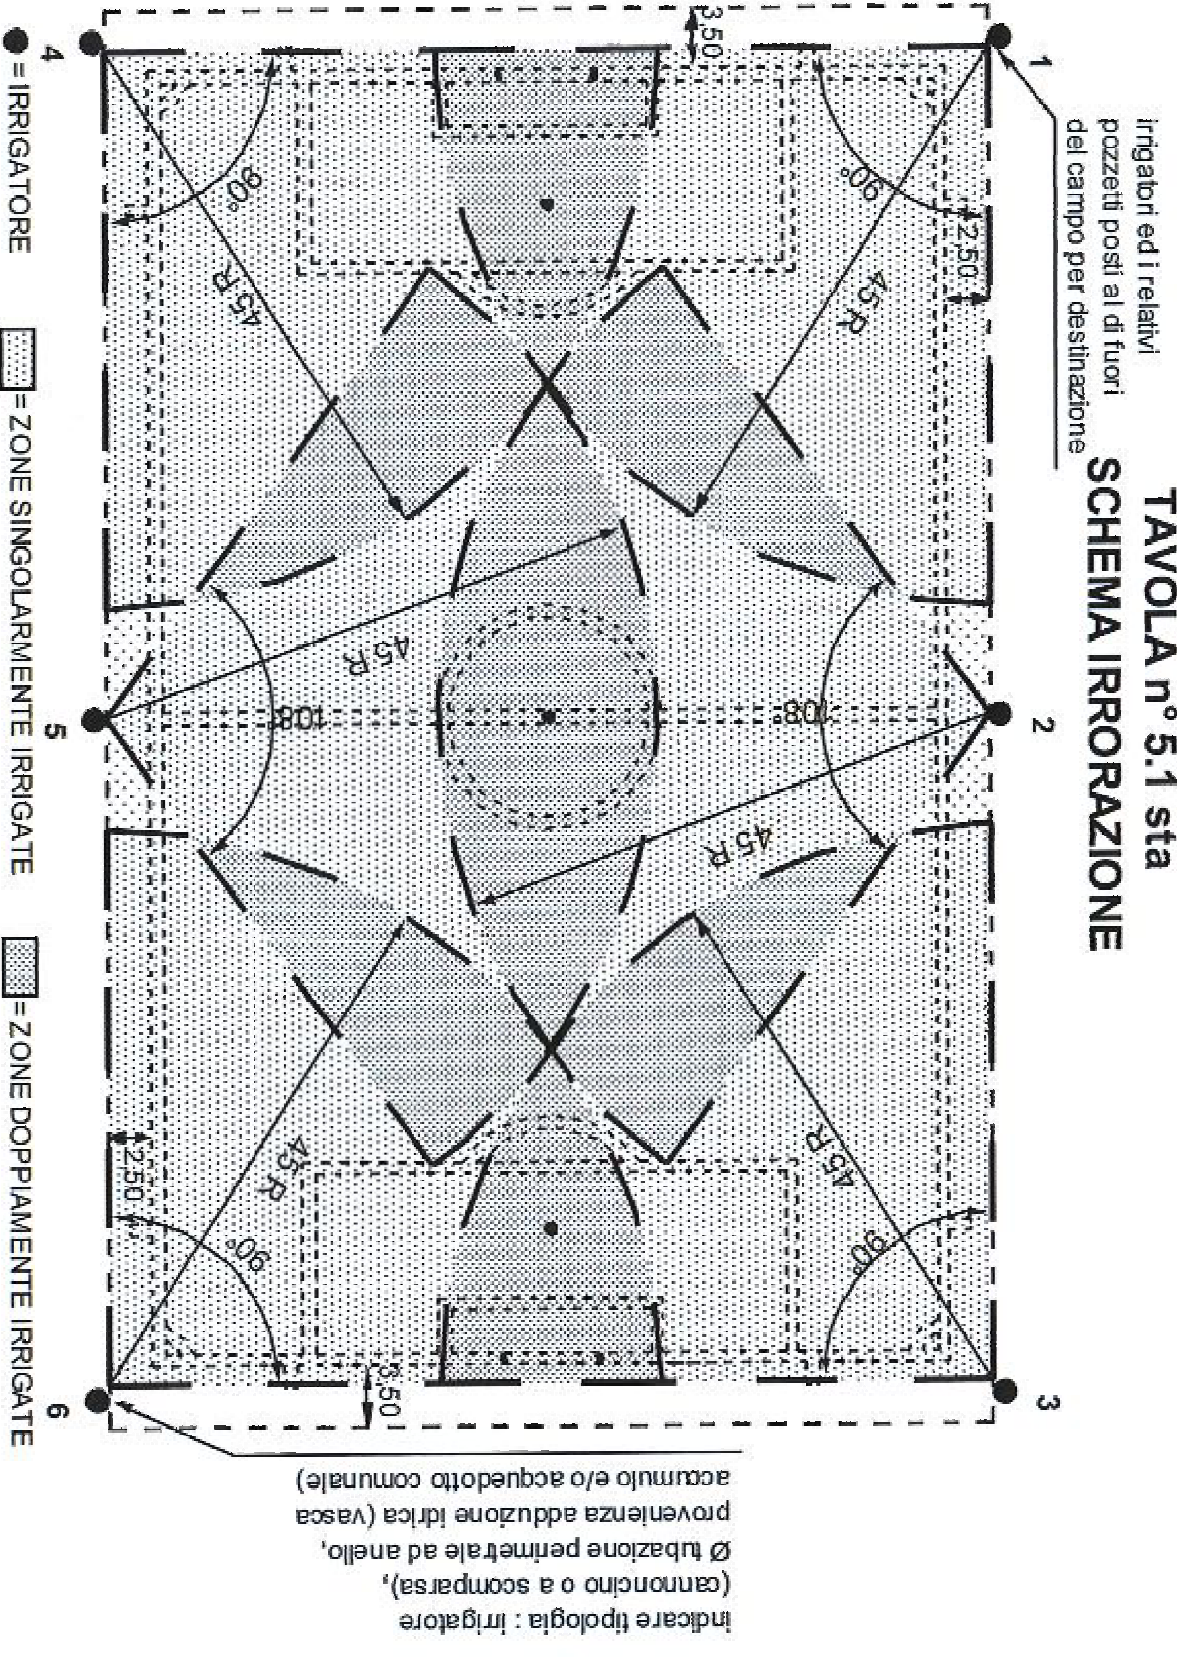

IRRIGATORE A MARTELETTA



PLANIMETRIA SISTEMA DI IRRIGAZIONE scala 1:200

