
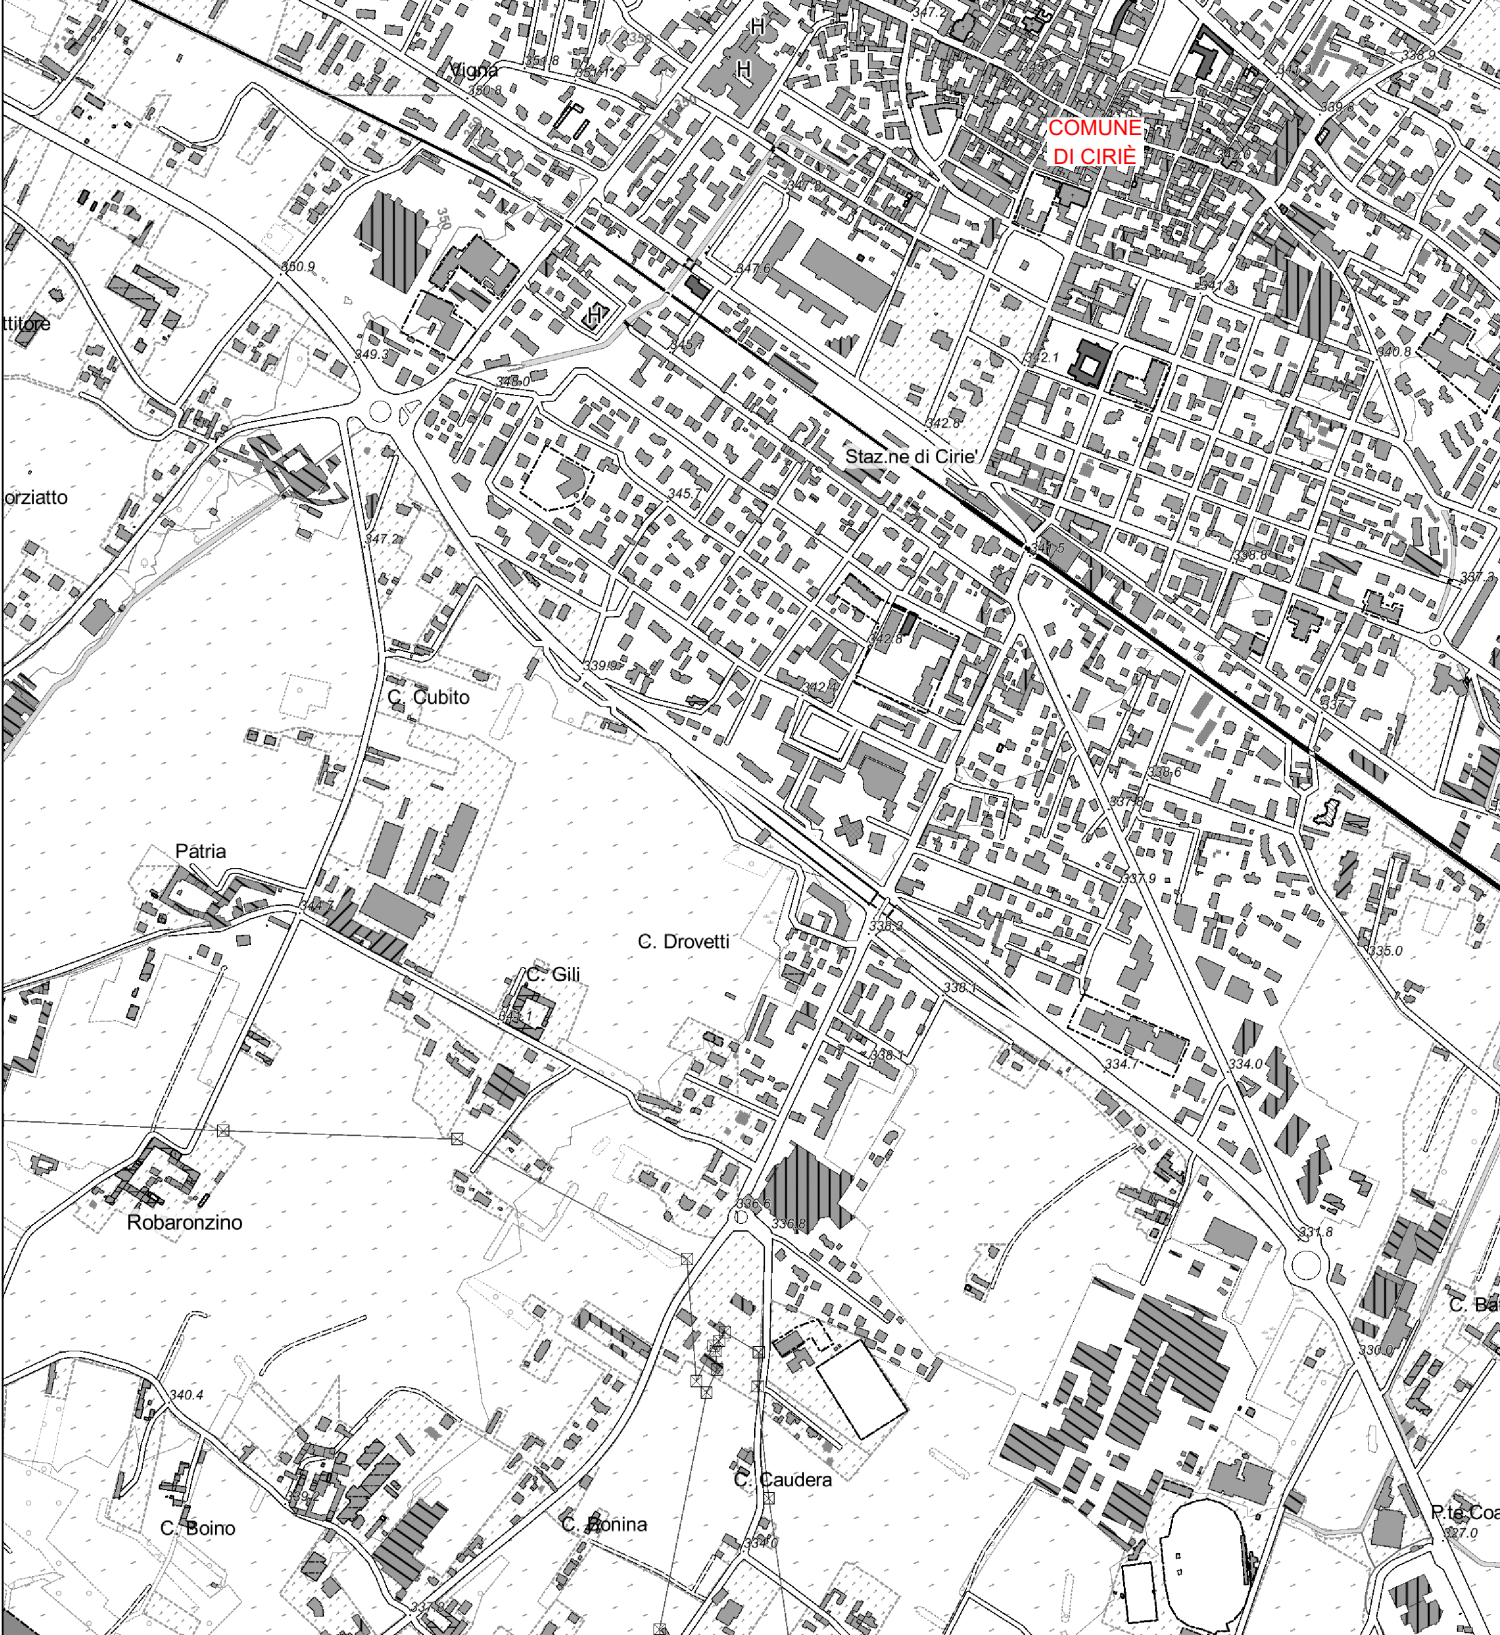
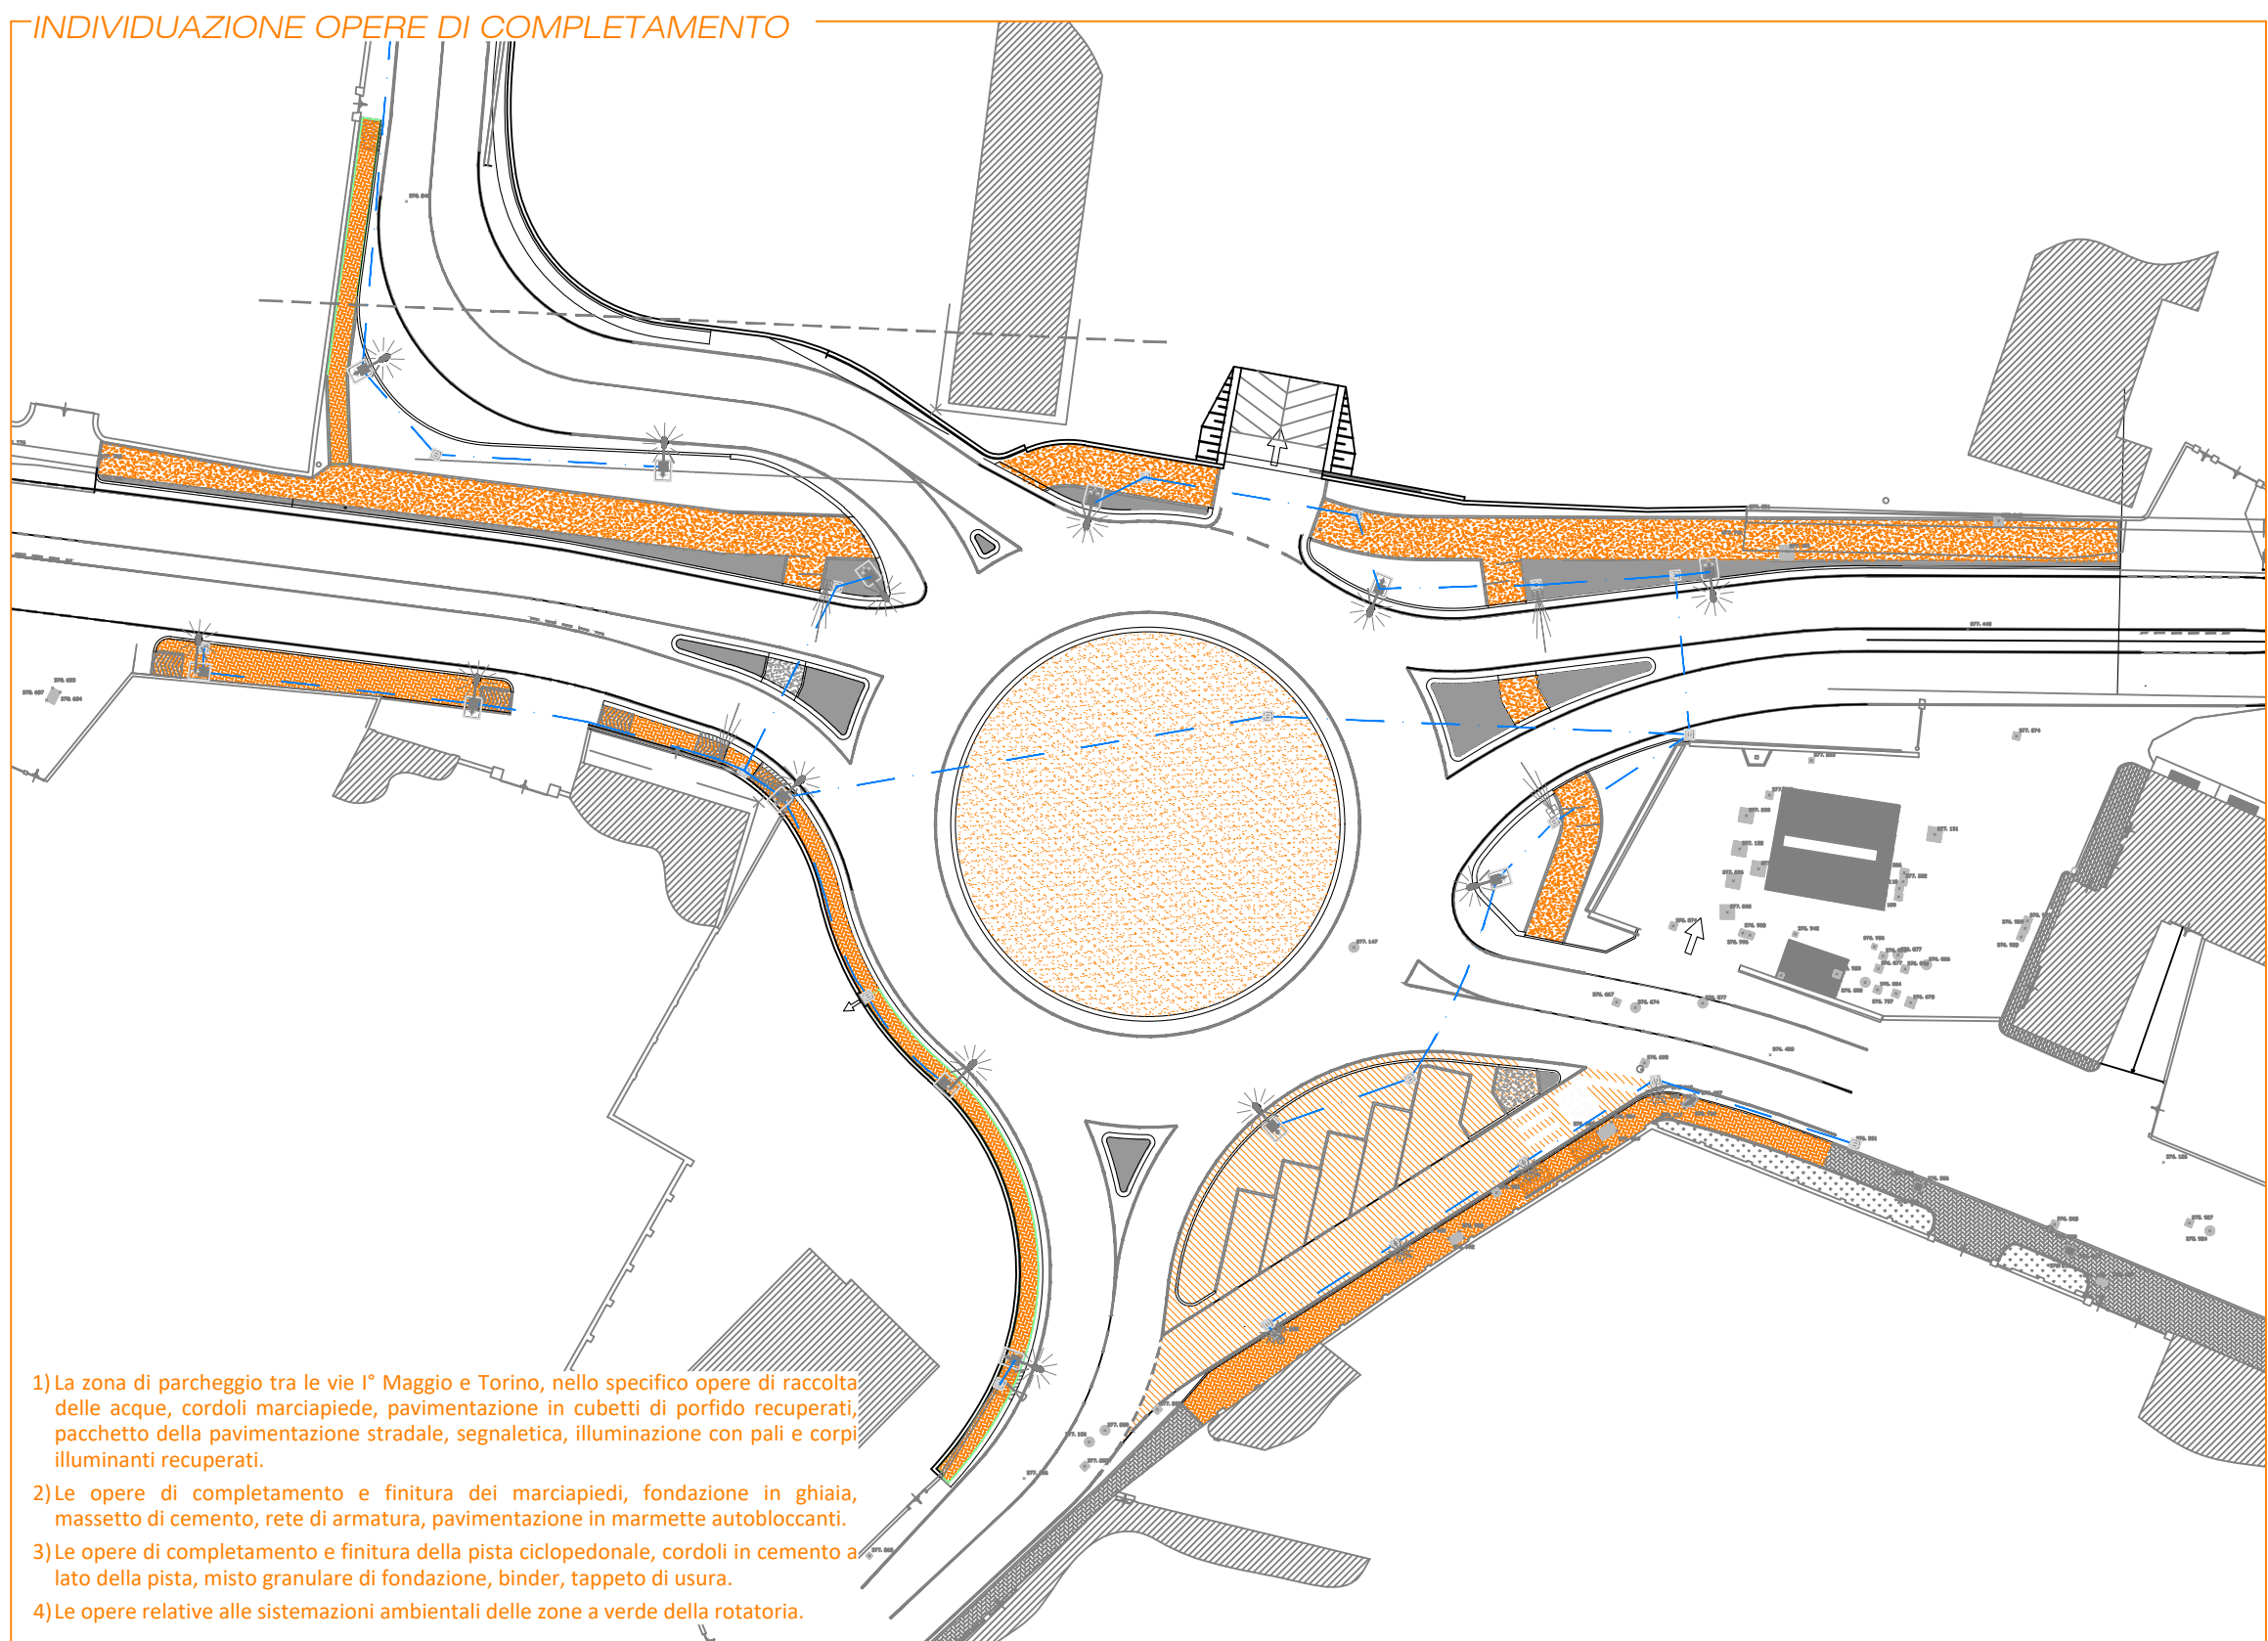


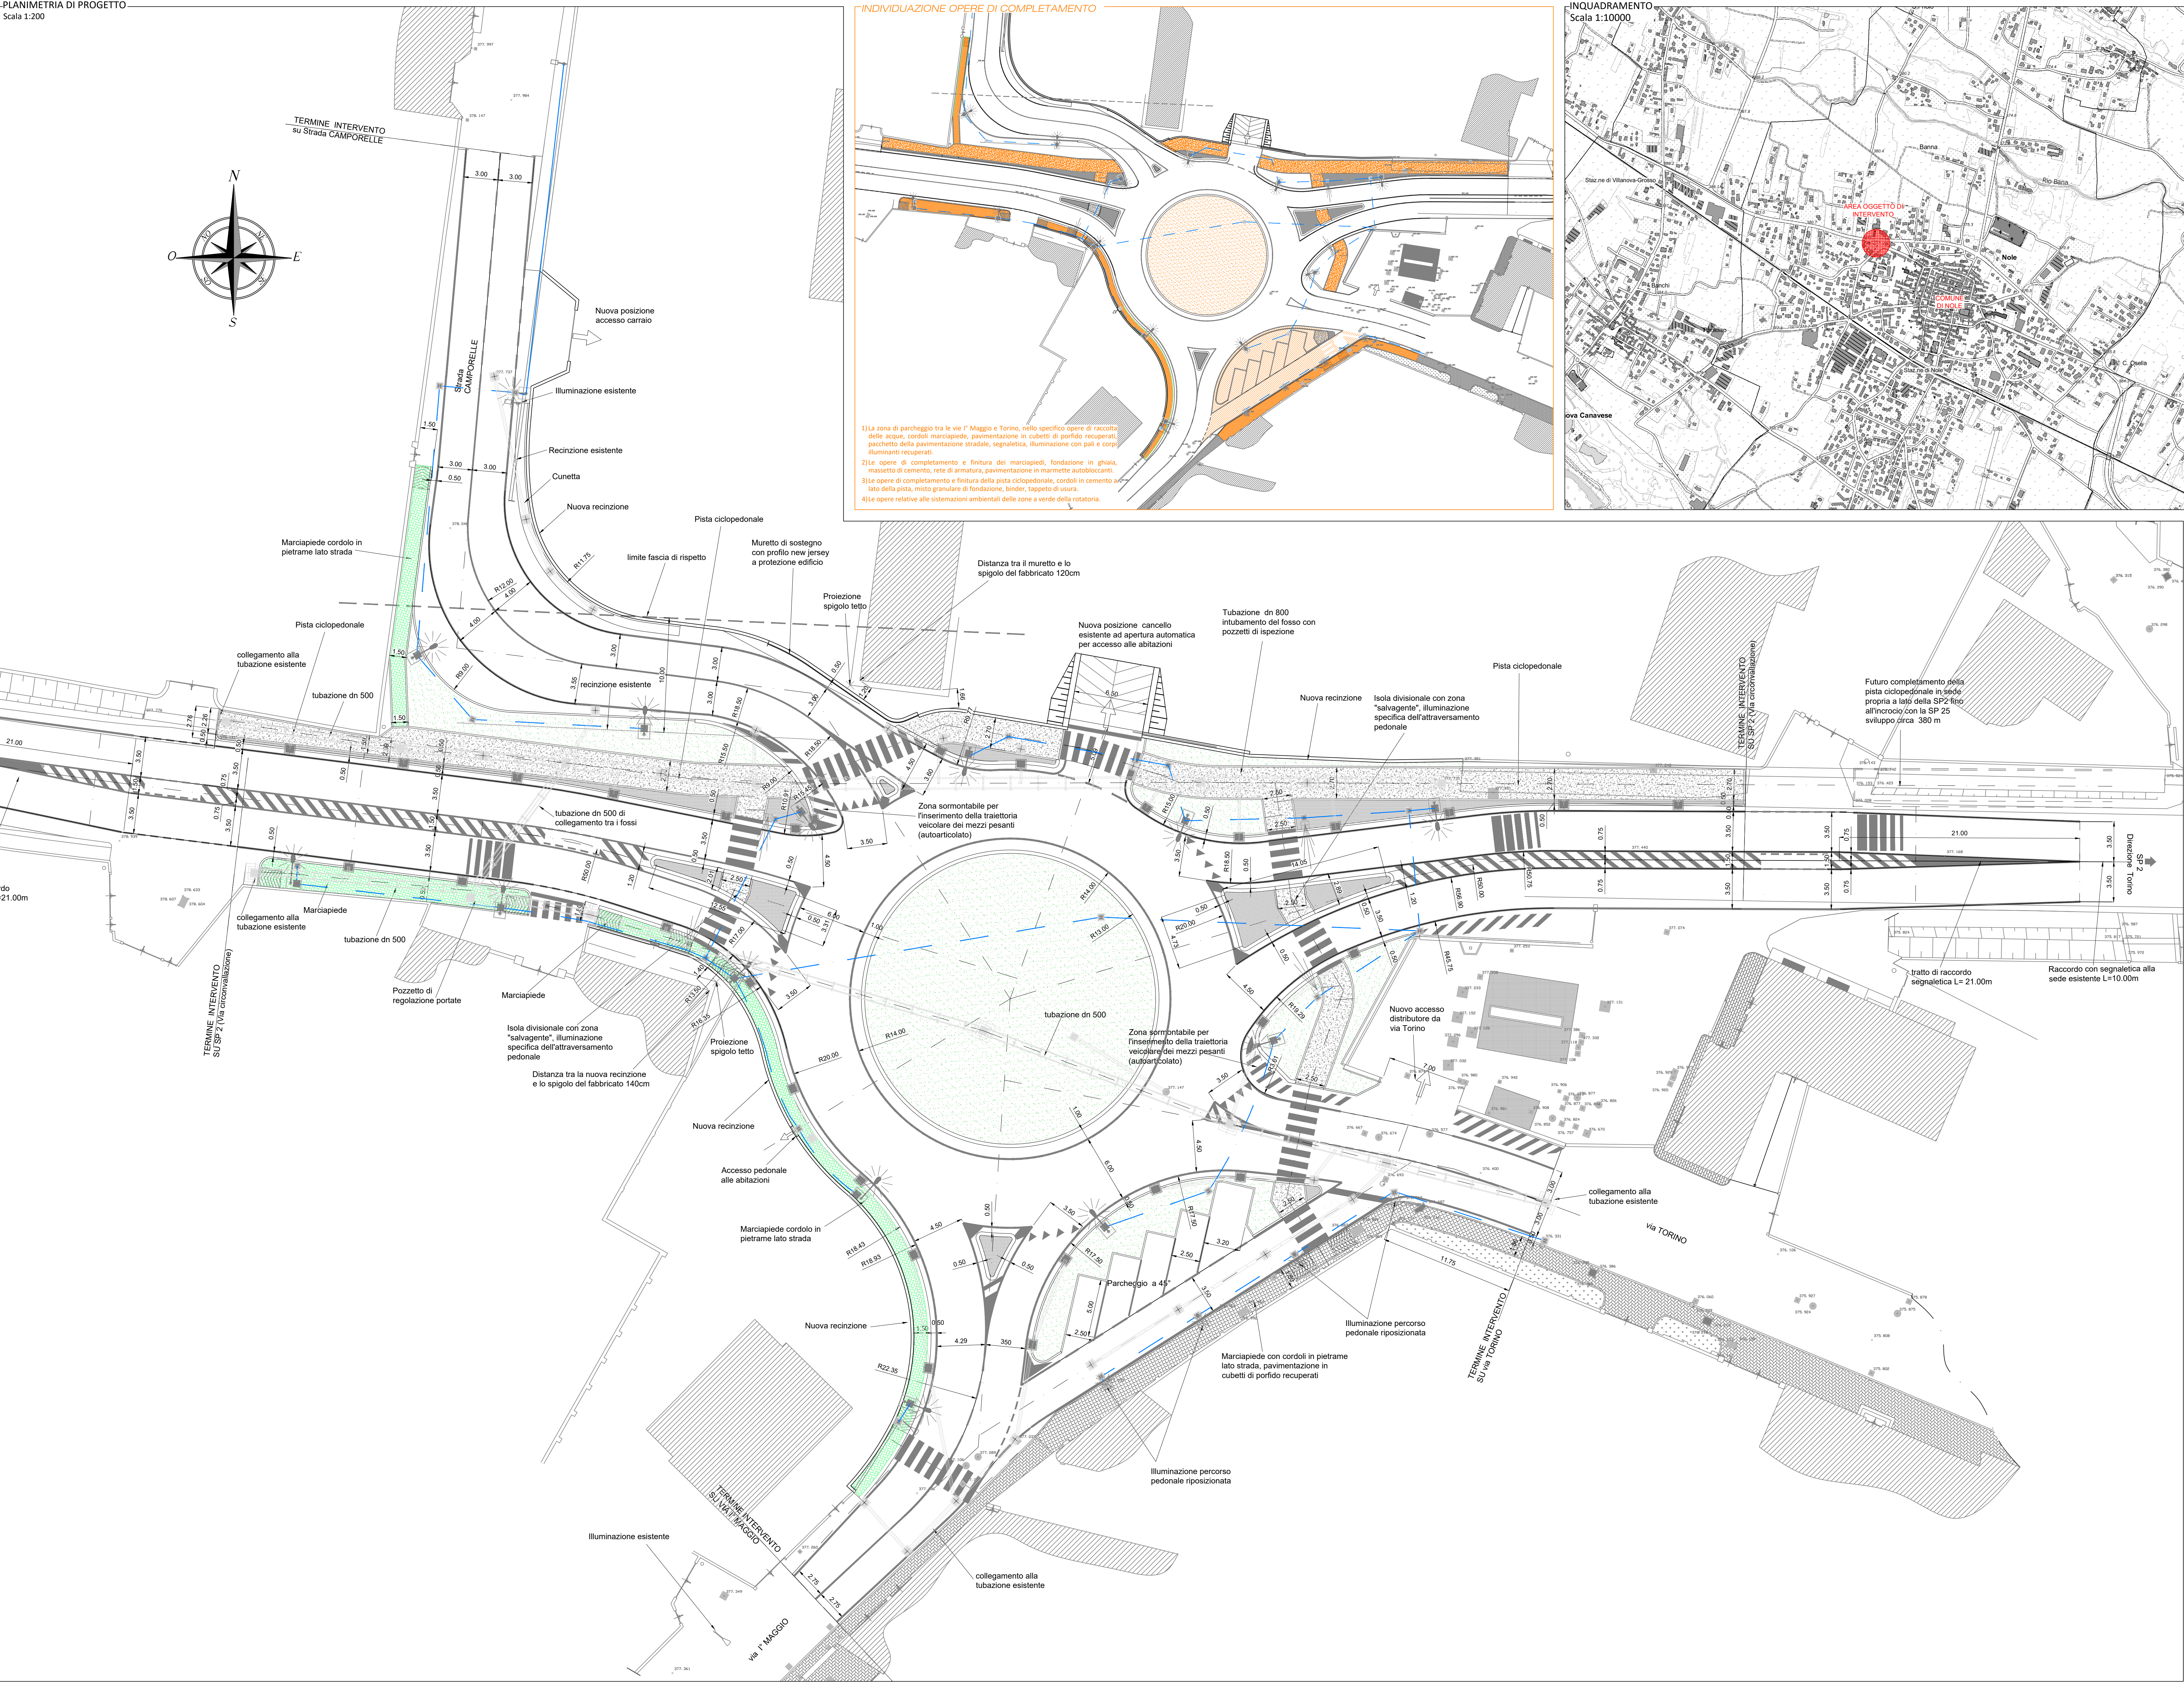

Regione Piemonte
Città Metropolitana di Torino

COMUNE DI NOLE

LAVORI PER LA REALIZZAZIONE DI NUOVA ROTATORIA SU VIA CIRCONVALLAZIONE - S.P. 2, INCROCIO CON VIA TORINO E VIA I° MAGGIO

PROGETTO DEFINITIVO

PLANIMETRIA DI PROGETTO

I progettisti:
Dott. Ing. Bartolomeo VISCONTI
Dott. Ing. Chiara PALESE

Consulenze specialistiche:
Dott. Ing. Fabrizio GALETTI

Edes Ingegneri Associati P.IVA 0734700010
Via Paduana 45, 10142 Torino - Tel. +39 011 2062900 Fax. +39 011 2062902
www.edesconsulting.eu edes@edesconsulting.eu

Elaborato	Codice	Revisione	Data	COMMITTENTE: Comune di Nole
8	20028-006-1_P.P.	0	APR. 2022	
		1	DIC. 2022	
Scala	1:200			