




Regione Piemonte
Città Metropolitana di Torino

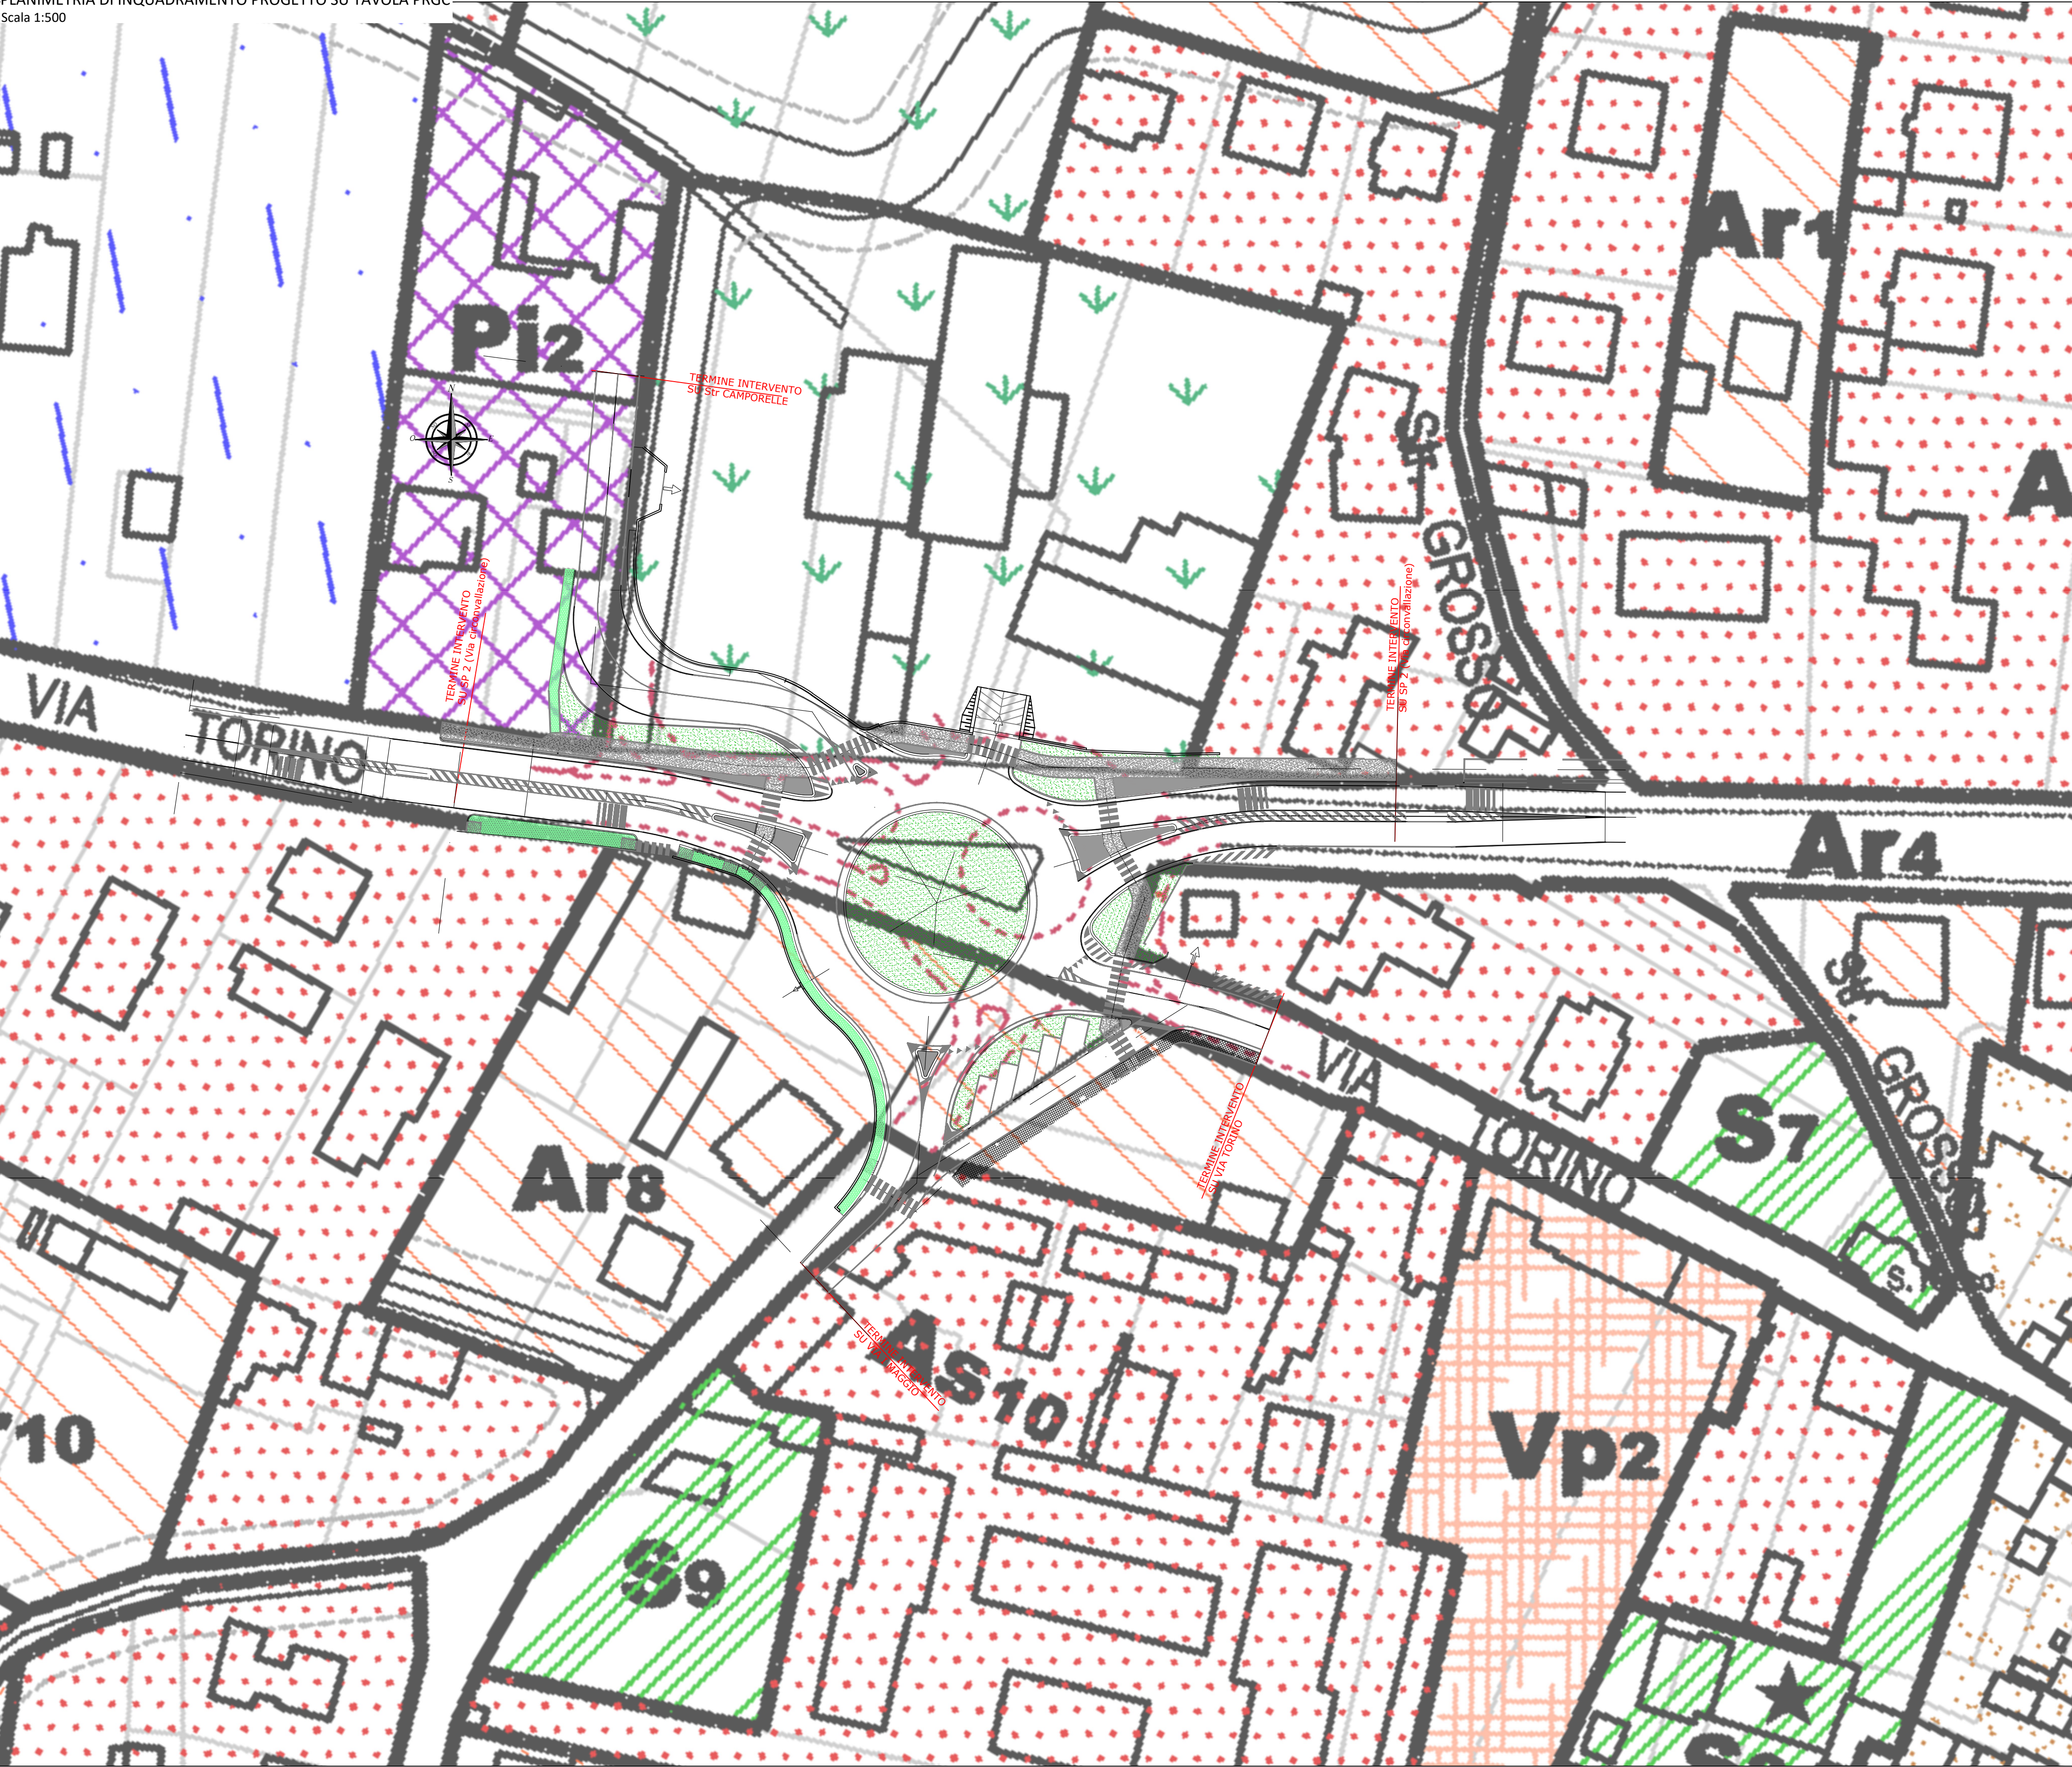

COMUNE DI NOLE

LAVORI PER LA REALIZZAZIONE DI NUOVA ROTATORIA SU
VIA CIRCONVALLAZIONE - S.P. 2, INCROCIO CON VIA TORINO
E VIA I° MAGGIO

PROGETTO DEFINITIVO

PLANIMETRIA DI INSERIMENTO URBANISTICO



I progettisti:

Dott. Ing. Bartolomeo VISCONTI
Dott. Ing. Chiara PALESE

Consulenze specialistiche:

Dott. Ing. Fabrizio GALETTI



EDes Ingegneri Associati P.IVA 10759750010
Via Postumia 49, 10142 Torino Tel. +39 011.0262900 Fax. +39 011.0262902
www.edesconsulting.eu edes@edesconsulting.eu

Elaborato	Codice	Revisione	Data
6	20028-D04-1_PRGC	0	APR. 2022
Scala	1:500	1	DIC. 2022

COMMITTENTE: Comune di Nole