
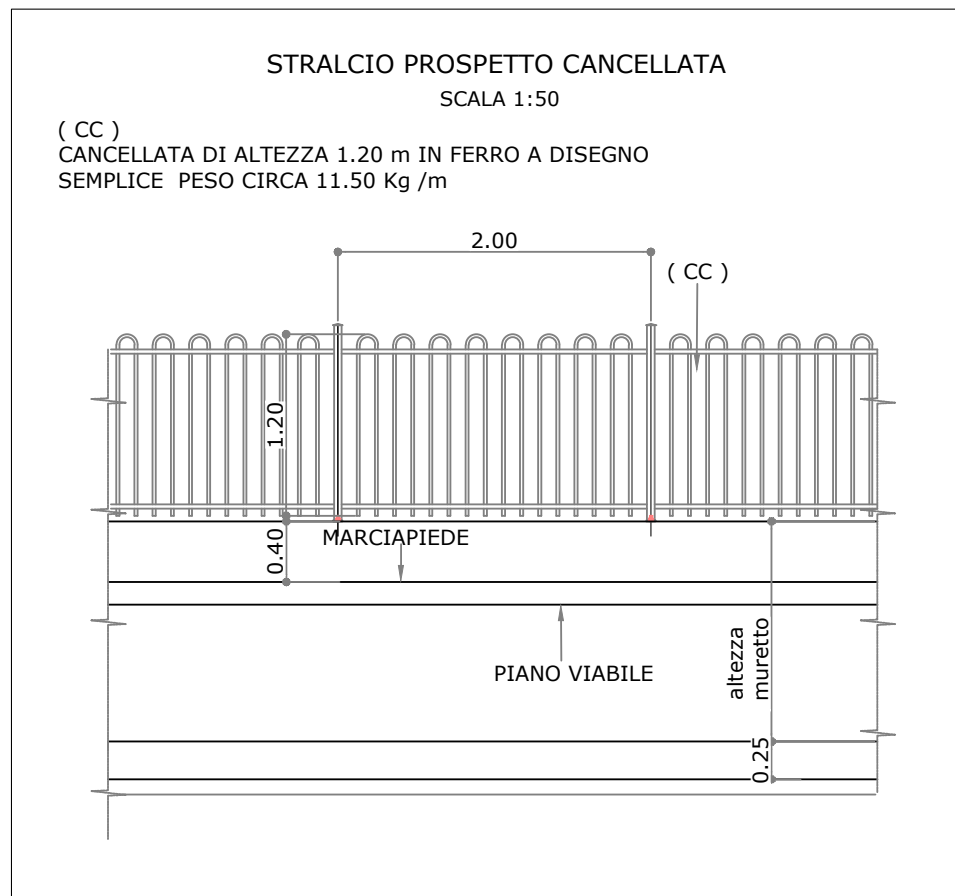
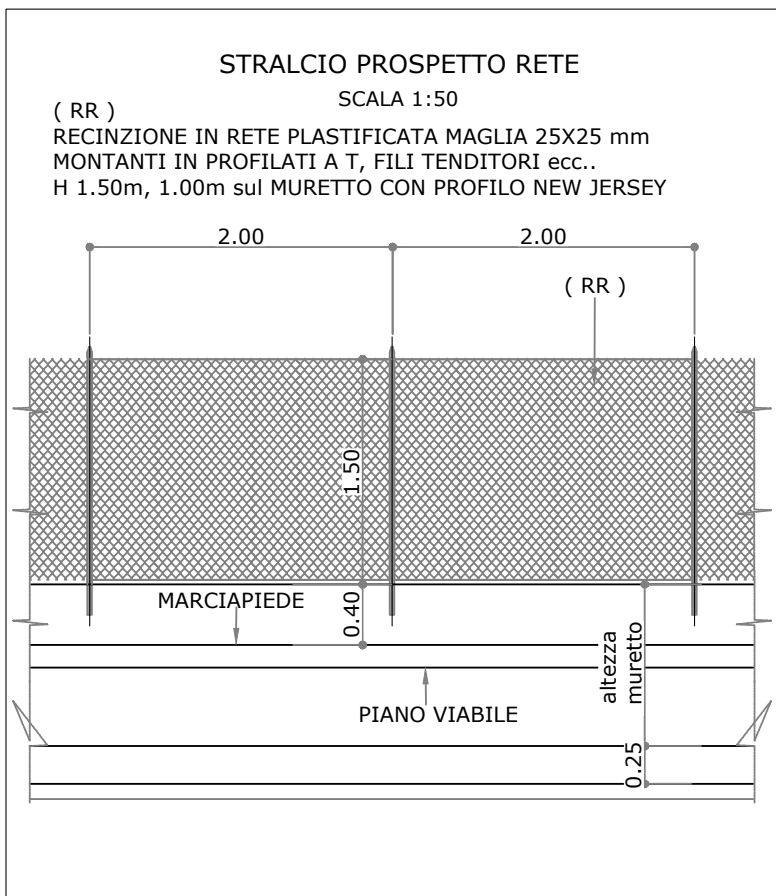
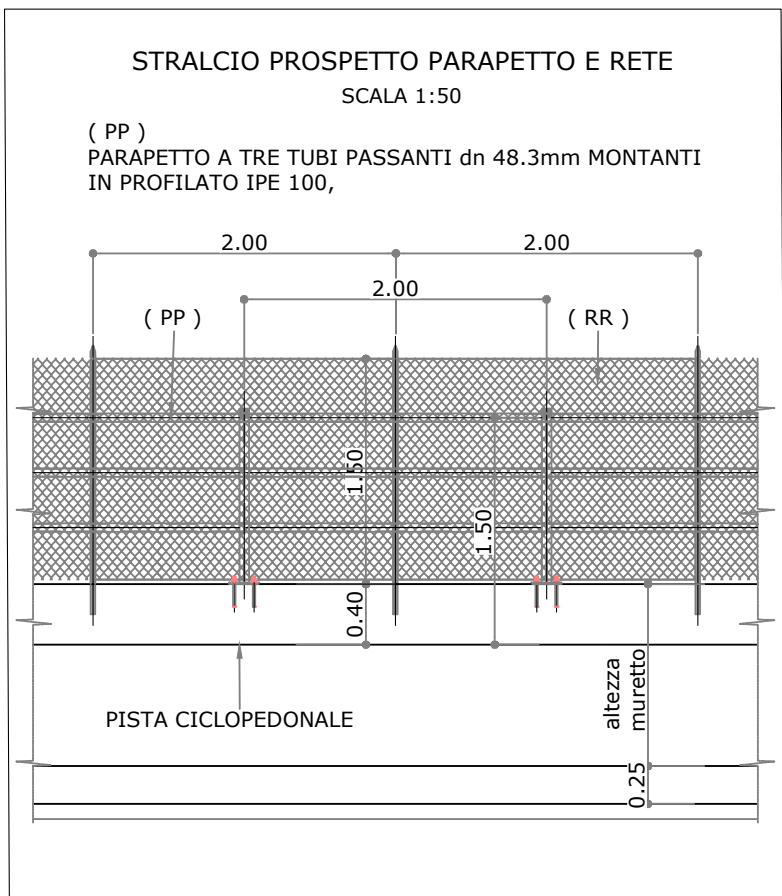


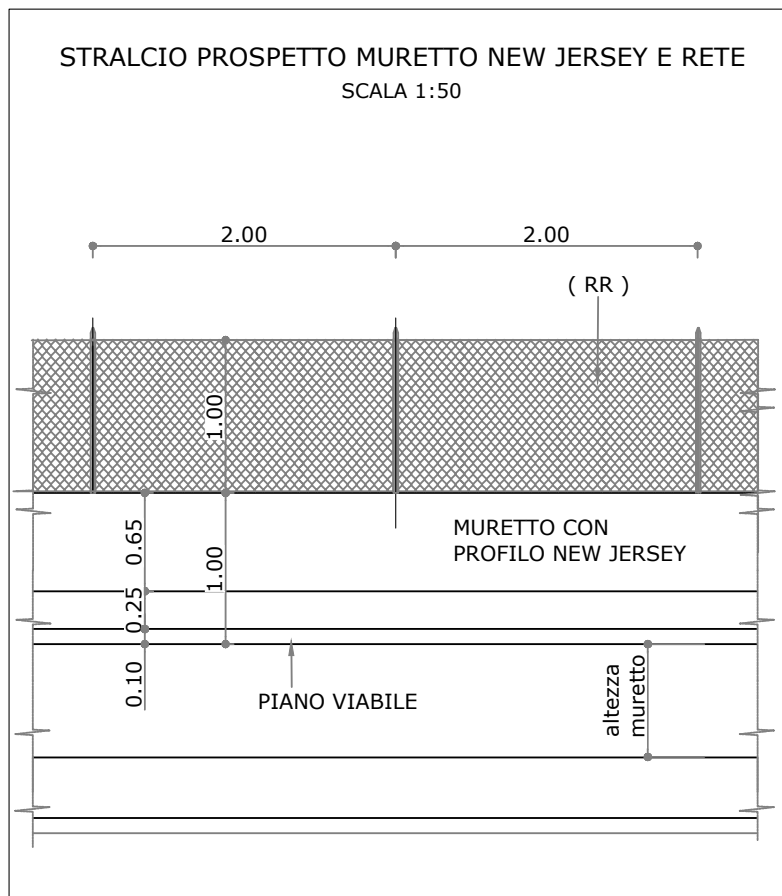

MATERIALI












CALCESTRUZZO SOTTOFONDAZIONI
Classe di resistenza: C 12 /15

CALCESTRUZZO RECINZIONI 01, 02, 03, 04
Classe di resistenza: C25/30
Classe di esposizione ambientale: XC1-XC2
Classe di consistenza SLUMP: S4
Massima dimensione dell'aggregato: 32 mm
Contenuto minimo di cemento: 300 kg/m³
Rapporto A/C: 0,60
Copri ferro nominale : 25 mm

CALCESTRUZZO RECINZIONI 06
Classe di resistenza: C28/35
Classe di esposizione ambientale: XF4
Classe di consistenza SLUMP: S4
Massima dimensione dell'aggregato: 32 mm
Contenuto minimo di cemento: 300 kg/m³
Rapporto A/C: 0,60
Copri ferro nominale : 30 mm

CALCESTRUZZO RECINZIONE 05
Classe di resistenza: C35 /45
Classe di esposizione ambientale: XF4
Classe di consistenza SLUMP: S4
Massima dimensione dell'aggregato: 32 mm
Contenuto minimo di cemento: 360 kg/m³
Rapporto A/C: 0,60
Copri ferro nominale : 35 mm

ACCIAIO
Acciaio per calcestruzzo armato: TIPO B450C
Limite di snervamento: fy > 450 N/mm²
Limite di rottura: ft > 540 N/mm² N.B

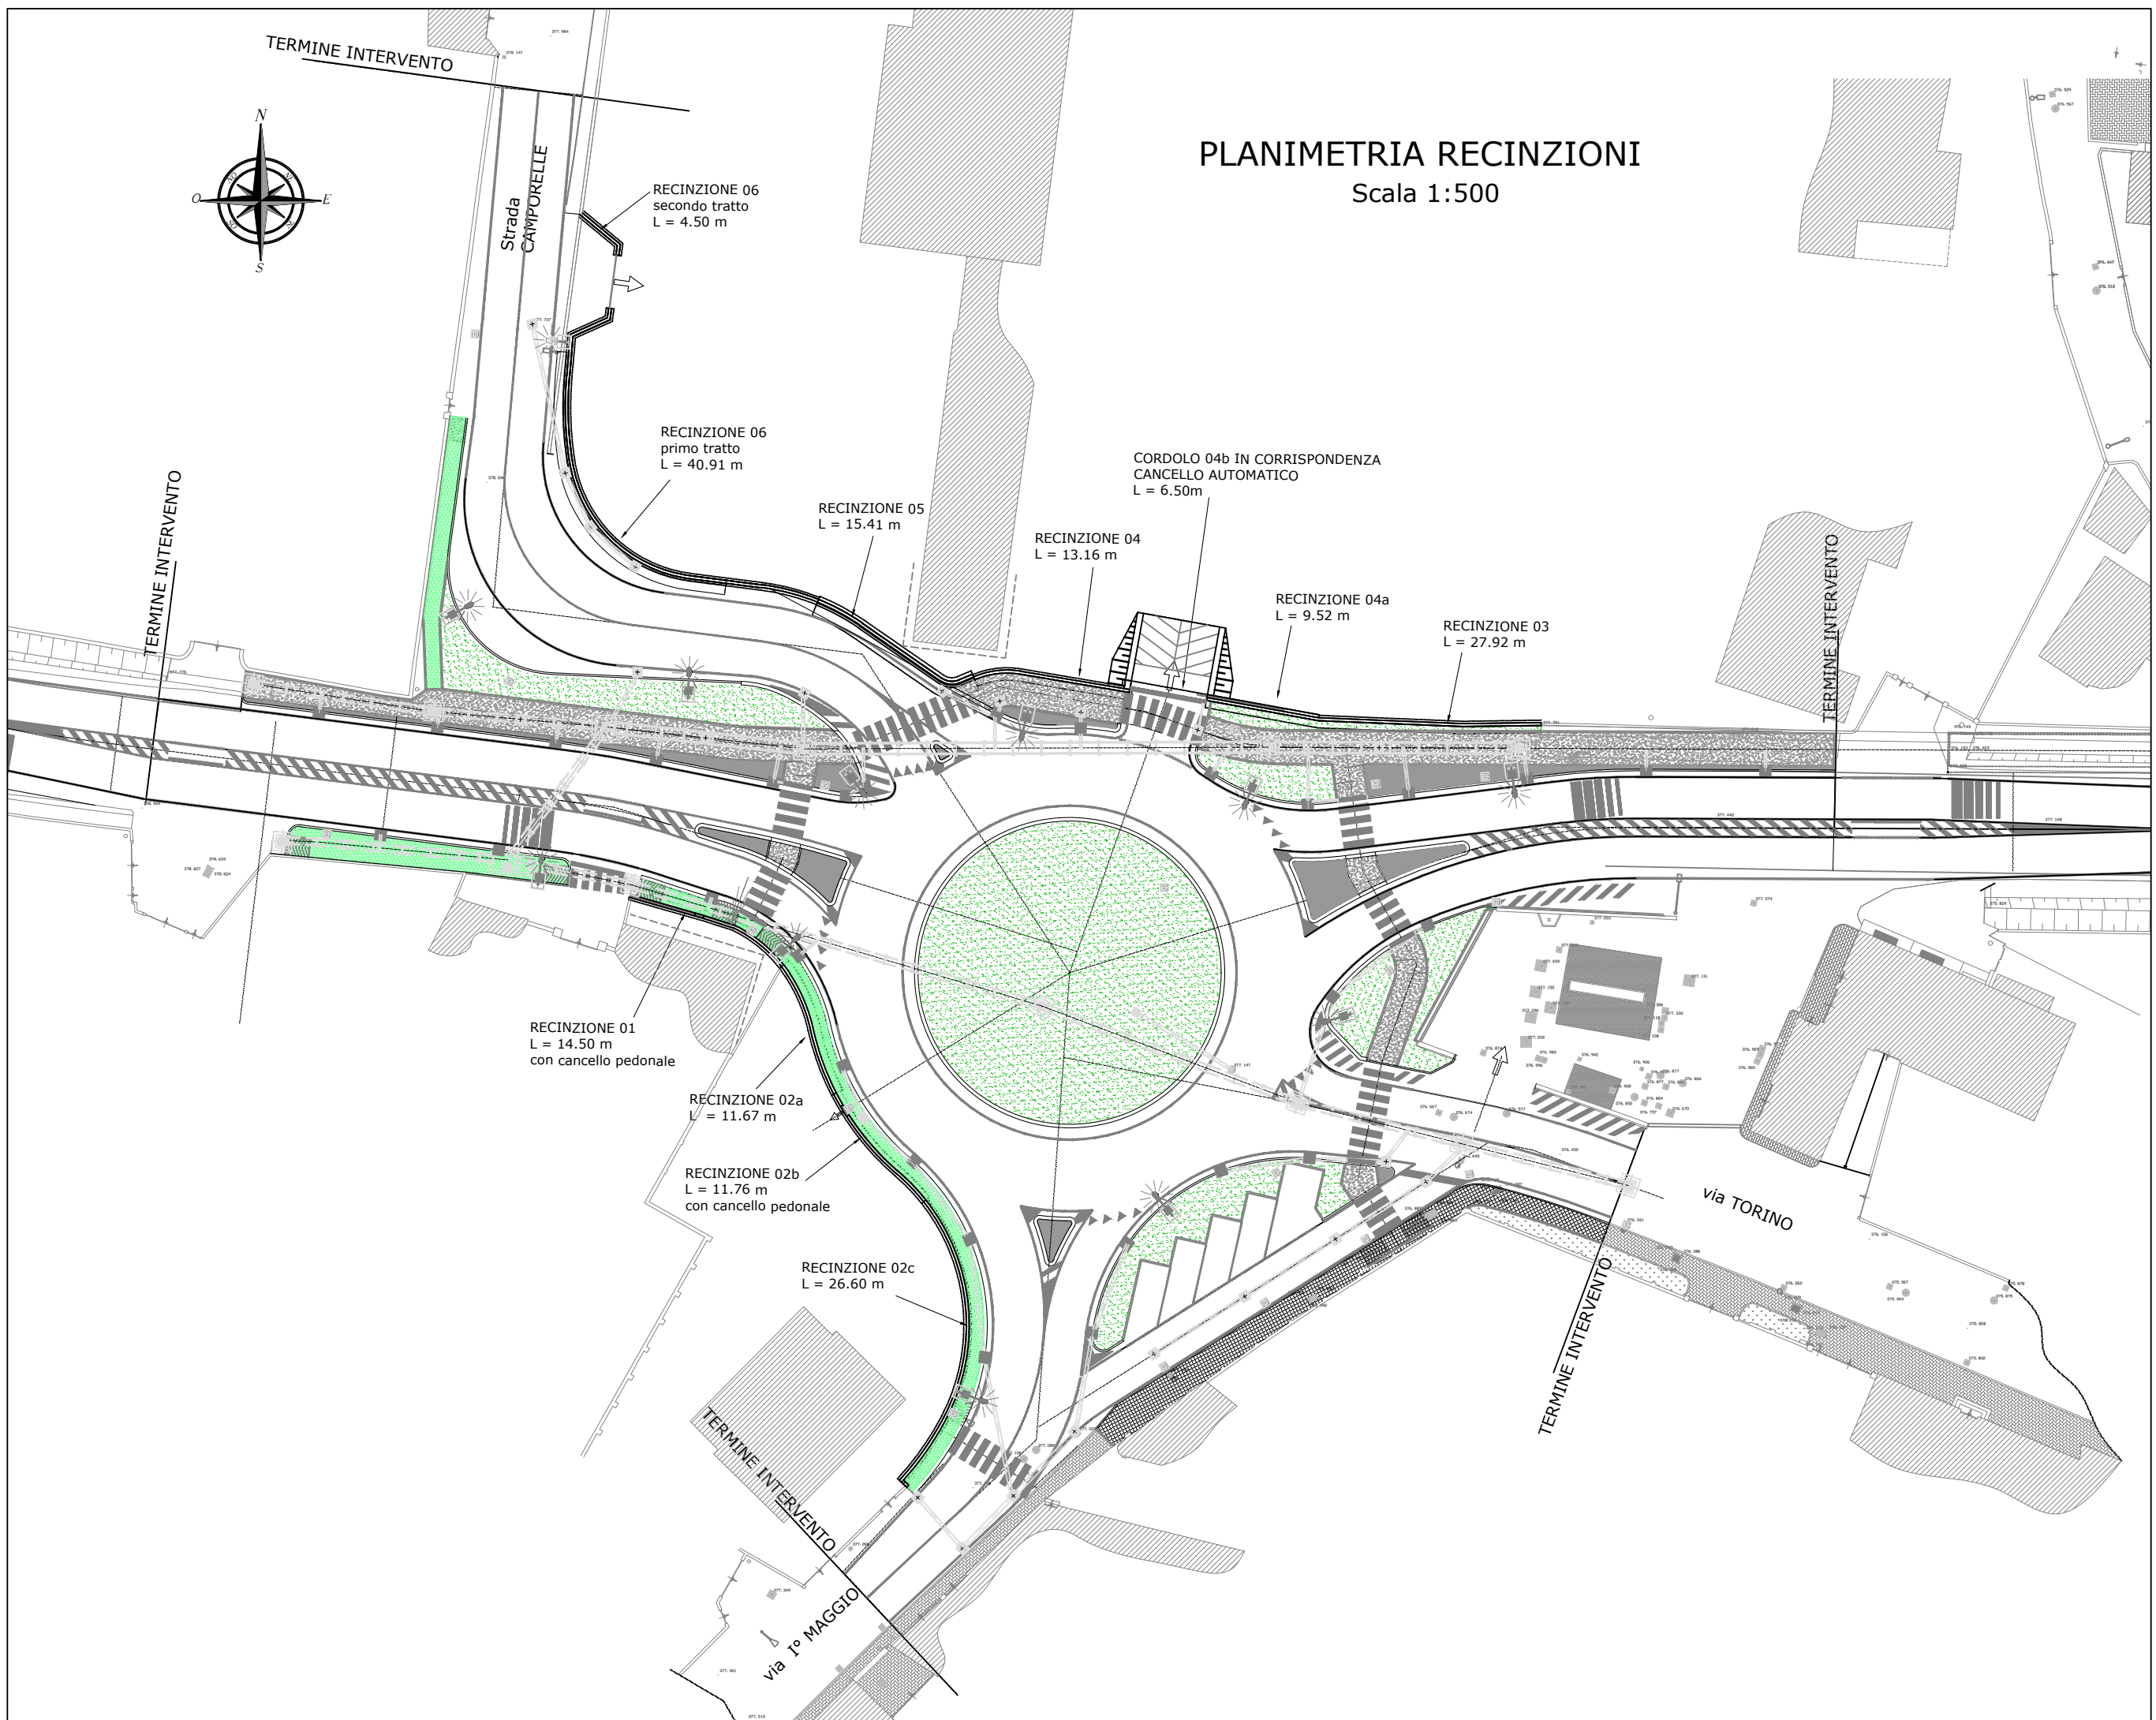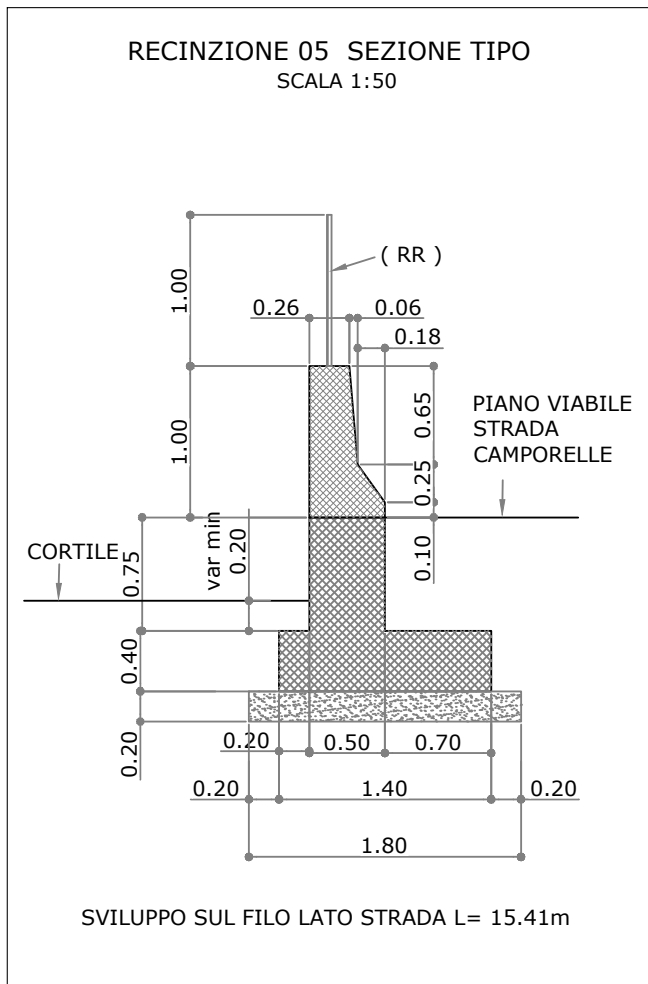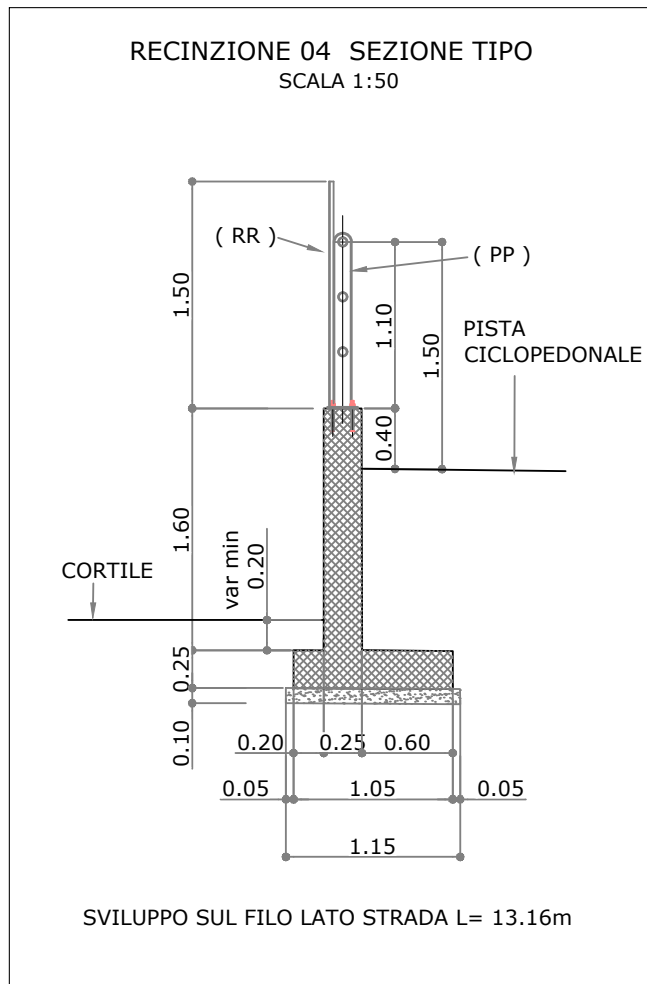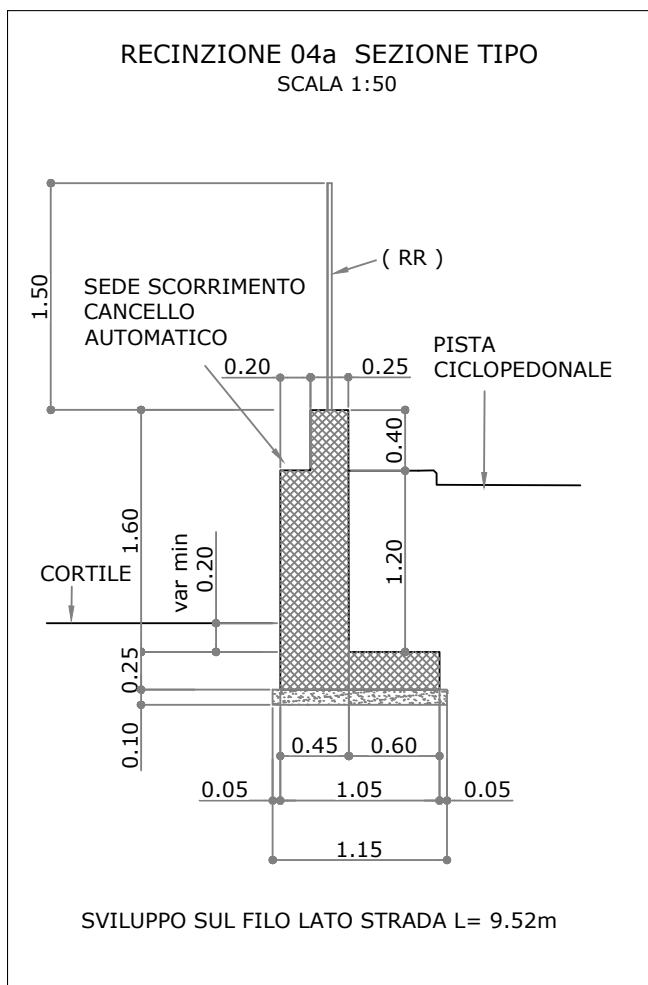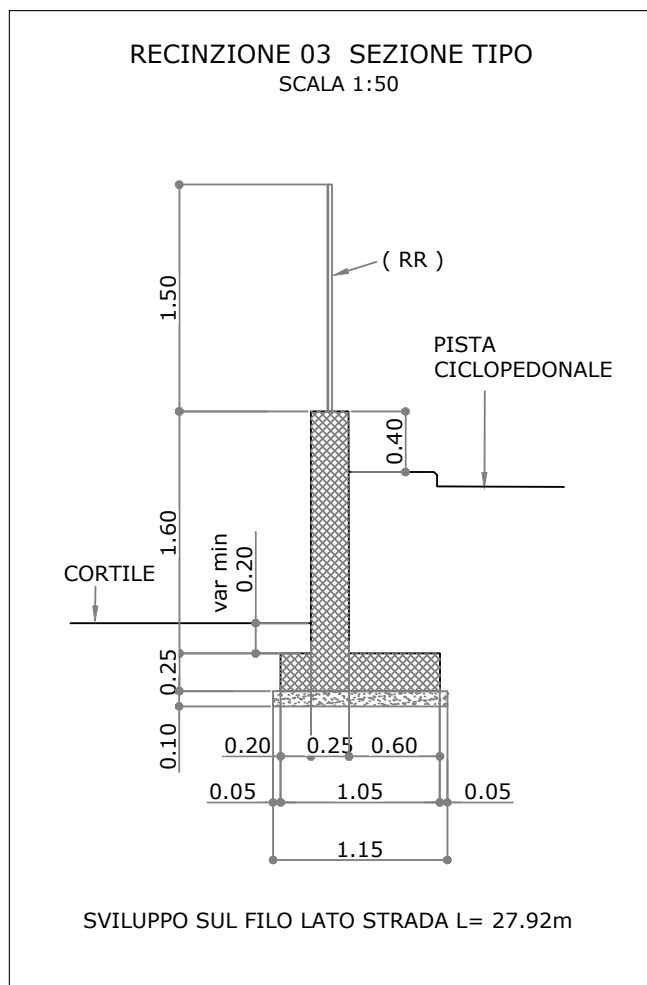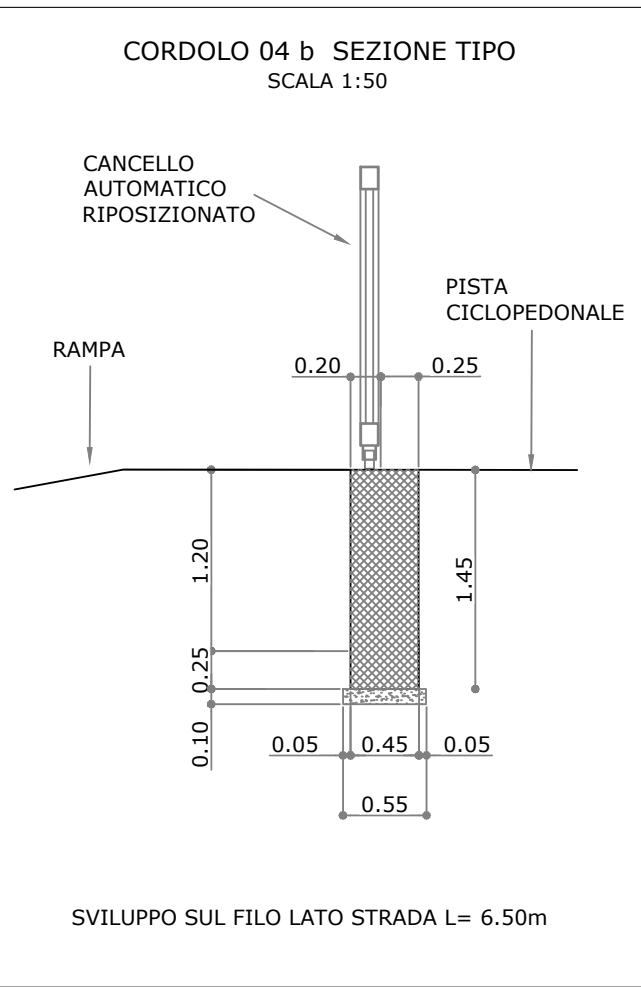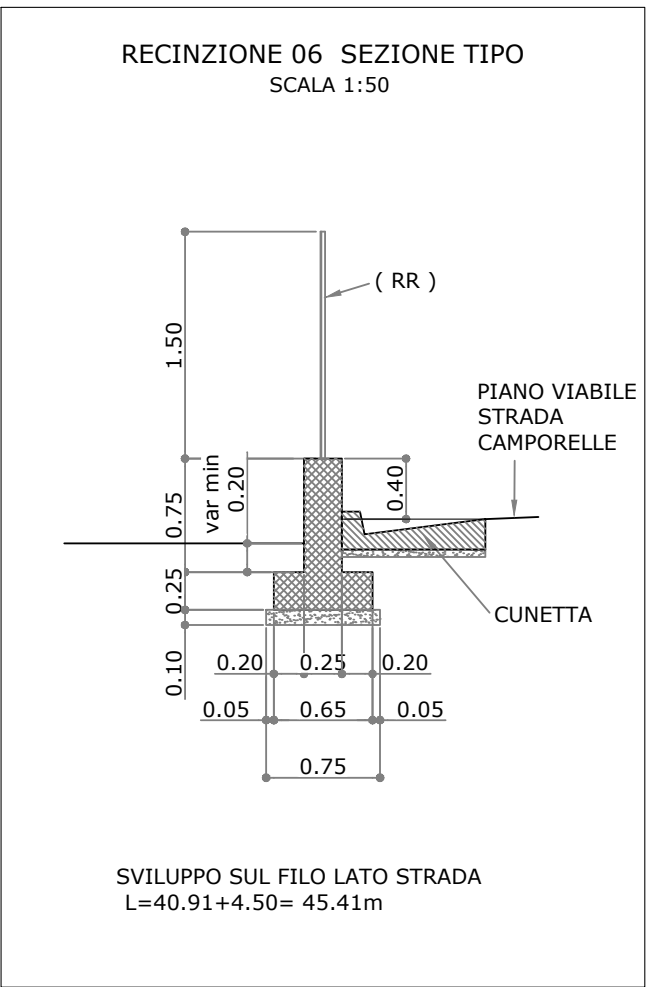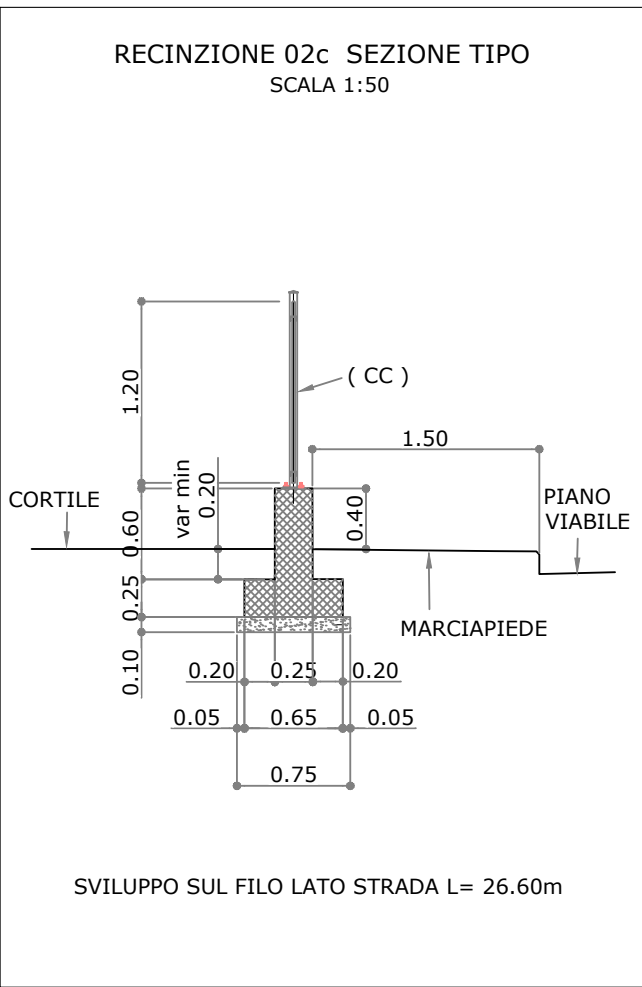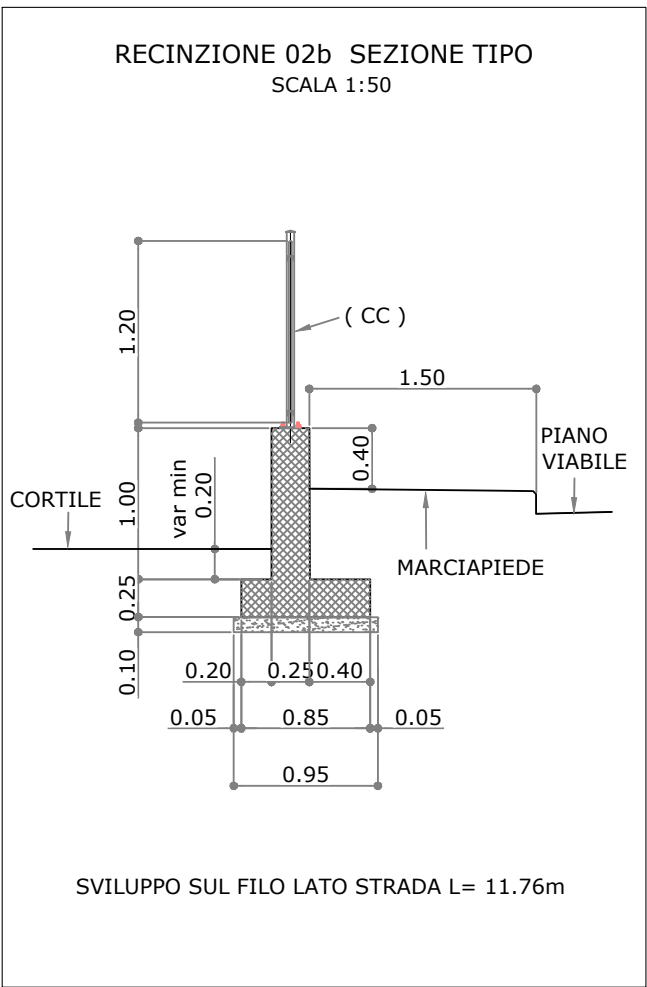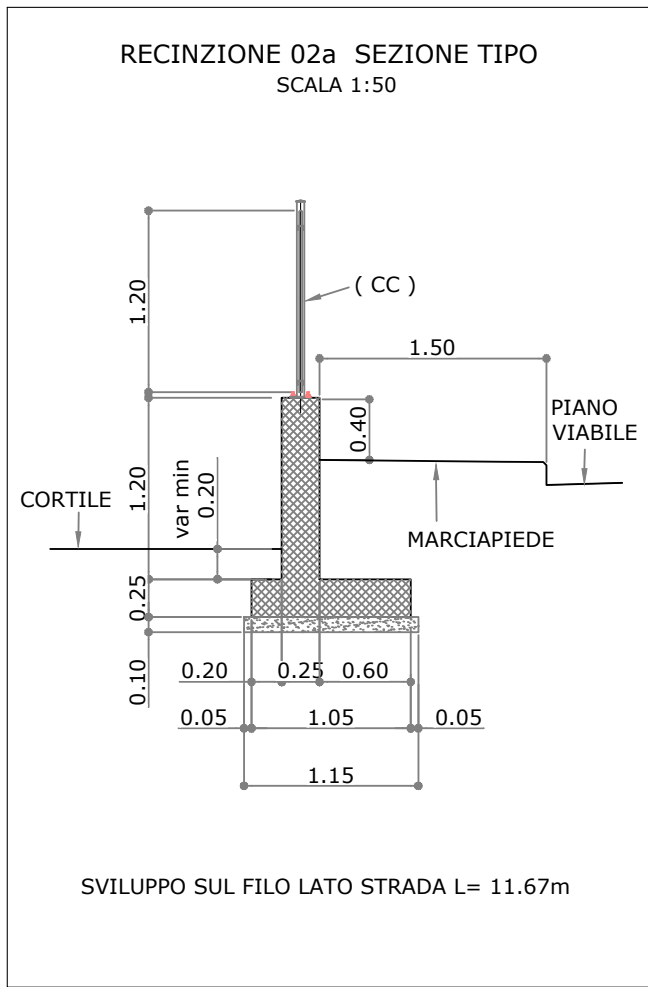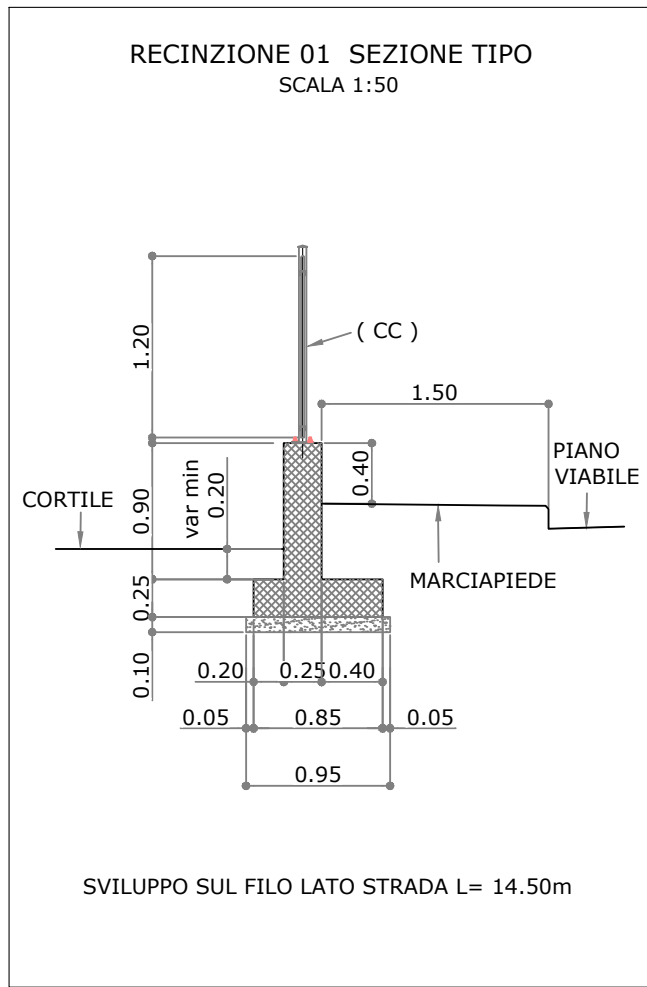

Regione Piemonte
Città Metropolitana di Torino

COMUNE DI NOLE

LAVORI PER LA REALIZZAZIONE DI NUOVA ROTATORIA SU VIA CIRCONVALLAZIONE - S.P. 2, INCROCIO CON VIA TORINO E VIA I° MAGGIO

PROGETTO DEFINITIVO

OPERE D'ARTE - RECINZIONI

I progettisti:
Dott. Ing. Bartolomeo VISCONTI
Dott. Ing. Chiara PALESE

Consulenze specialistiche:
Dott. Ing. Fabrizio GALETTI

Edes Ingegneri Associati P.IVA 10758750010
Via Postumia 49, 10142 Torino Tel. +39 011.0262900 Fax. +39 011.0262902
www.edesconsulting.eu edes@edesconsulting.eu

COMMITTENTE: Comune di Nole

Elaborato	Codice	Revisione	Data
12	2002B-D09-1_RECINZIONI	0	APR. 2022
		1	DIC. 2022
Scala	Varie		